


Дизайн-проект мощения общественной территории в с. Карамышево Змеиногорского района Алтайского края

Тротуарная плитка "Брусчатка 60"


Классический серый	729 м ²
"Вишневое варенье"	185 м ²

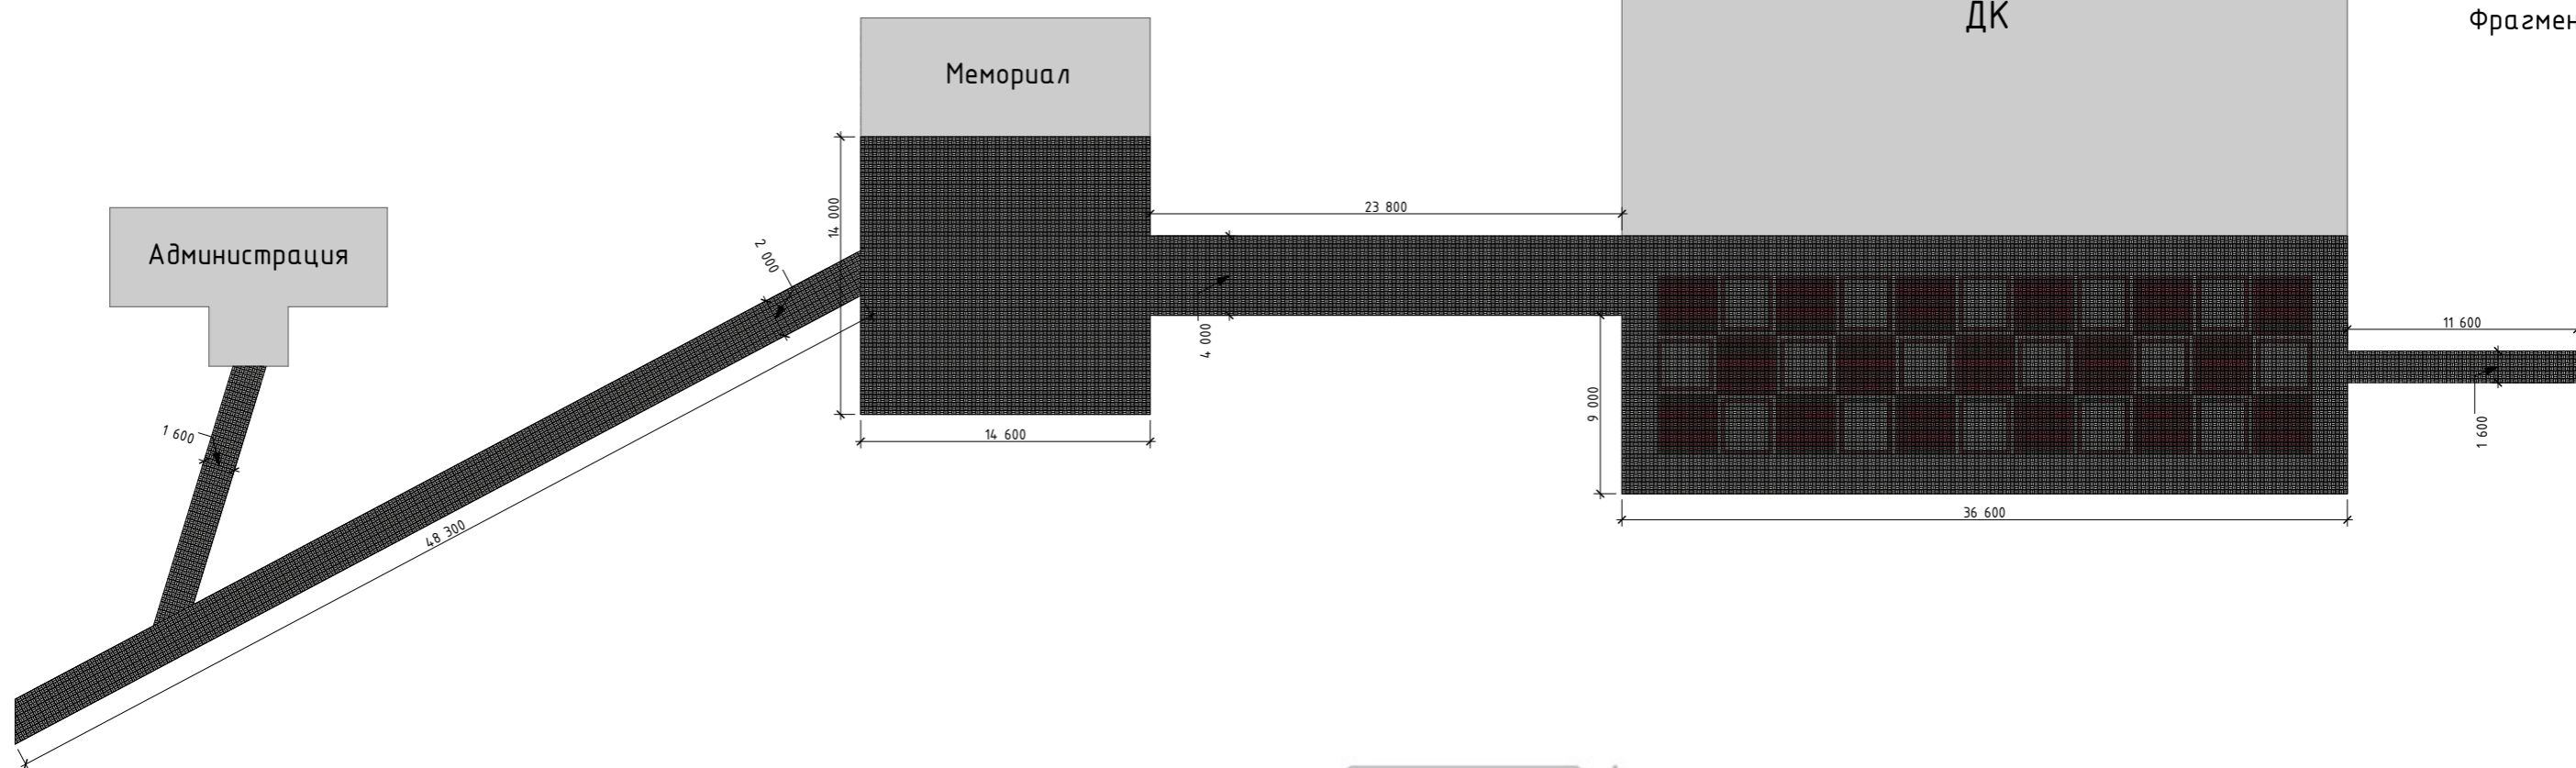

200 × 100 мм

Толщина

40, 60, 80 мм

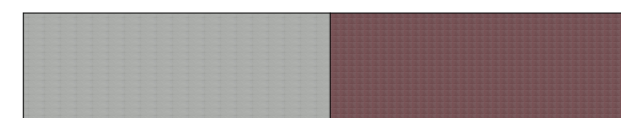

*Добавлена ширина 10 см к дорожкам 1,5 м в связи с особенностью схемы укладки (блочная двухэлементная схема)

*Площадь мощения рассчитана с учетом подрезов в местах примыкания пешеходных дорожек, а также к зданию Администрации

					Дизайн-проект мощения общественной территории в с. Карамышево Змеиногорского р-на Алтайского края	ООО "БКЖБИ № 1 им. В. И. Мудрика"		
Изм.	Лист.	№ докум.	Подпись	Дата	Схема мощения Спецификация	Лит.	Лист	Листов
							1	1
Разраб.		Боярина А.А.		11.05.2022				
Пров.								