

ООО "БКЖБИ № 1 им. В. И. Мудрика"

ПРОЕКТ МОЩЕНИЯ ТЕРРИТОРИИ "ТЕАТРА КУКОЛ"
ИМ. А. К. БРАХМАНА В Г. РУБЦОВСКЕ

Дизайнер-проектировщик: Боярина А.А.


Барнаул 2020

Генеральный план







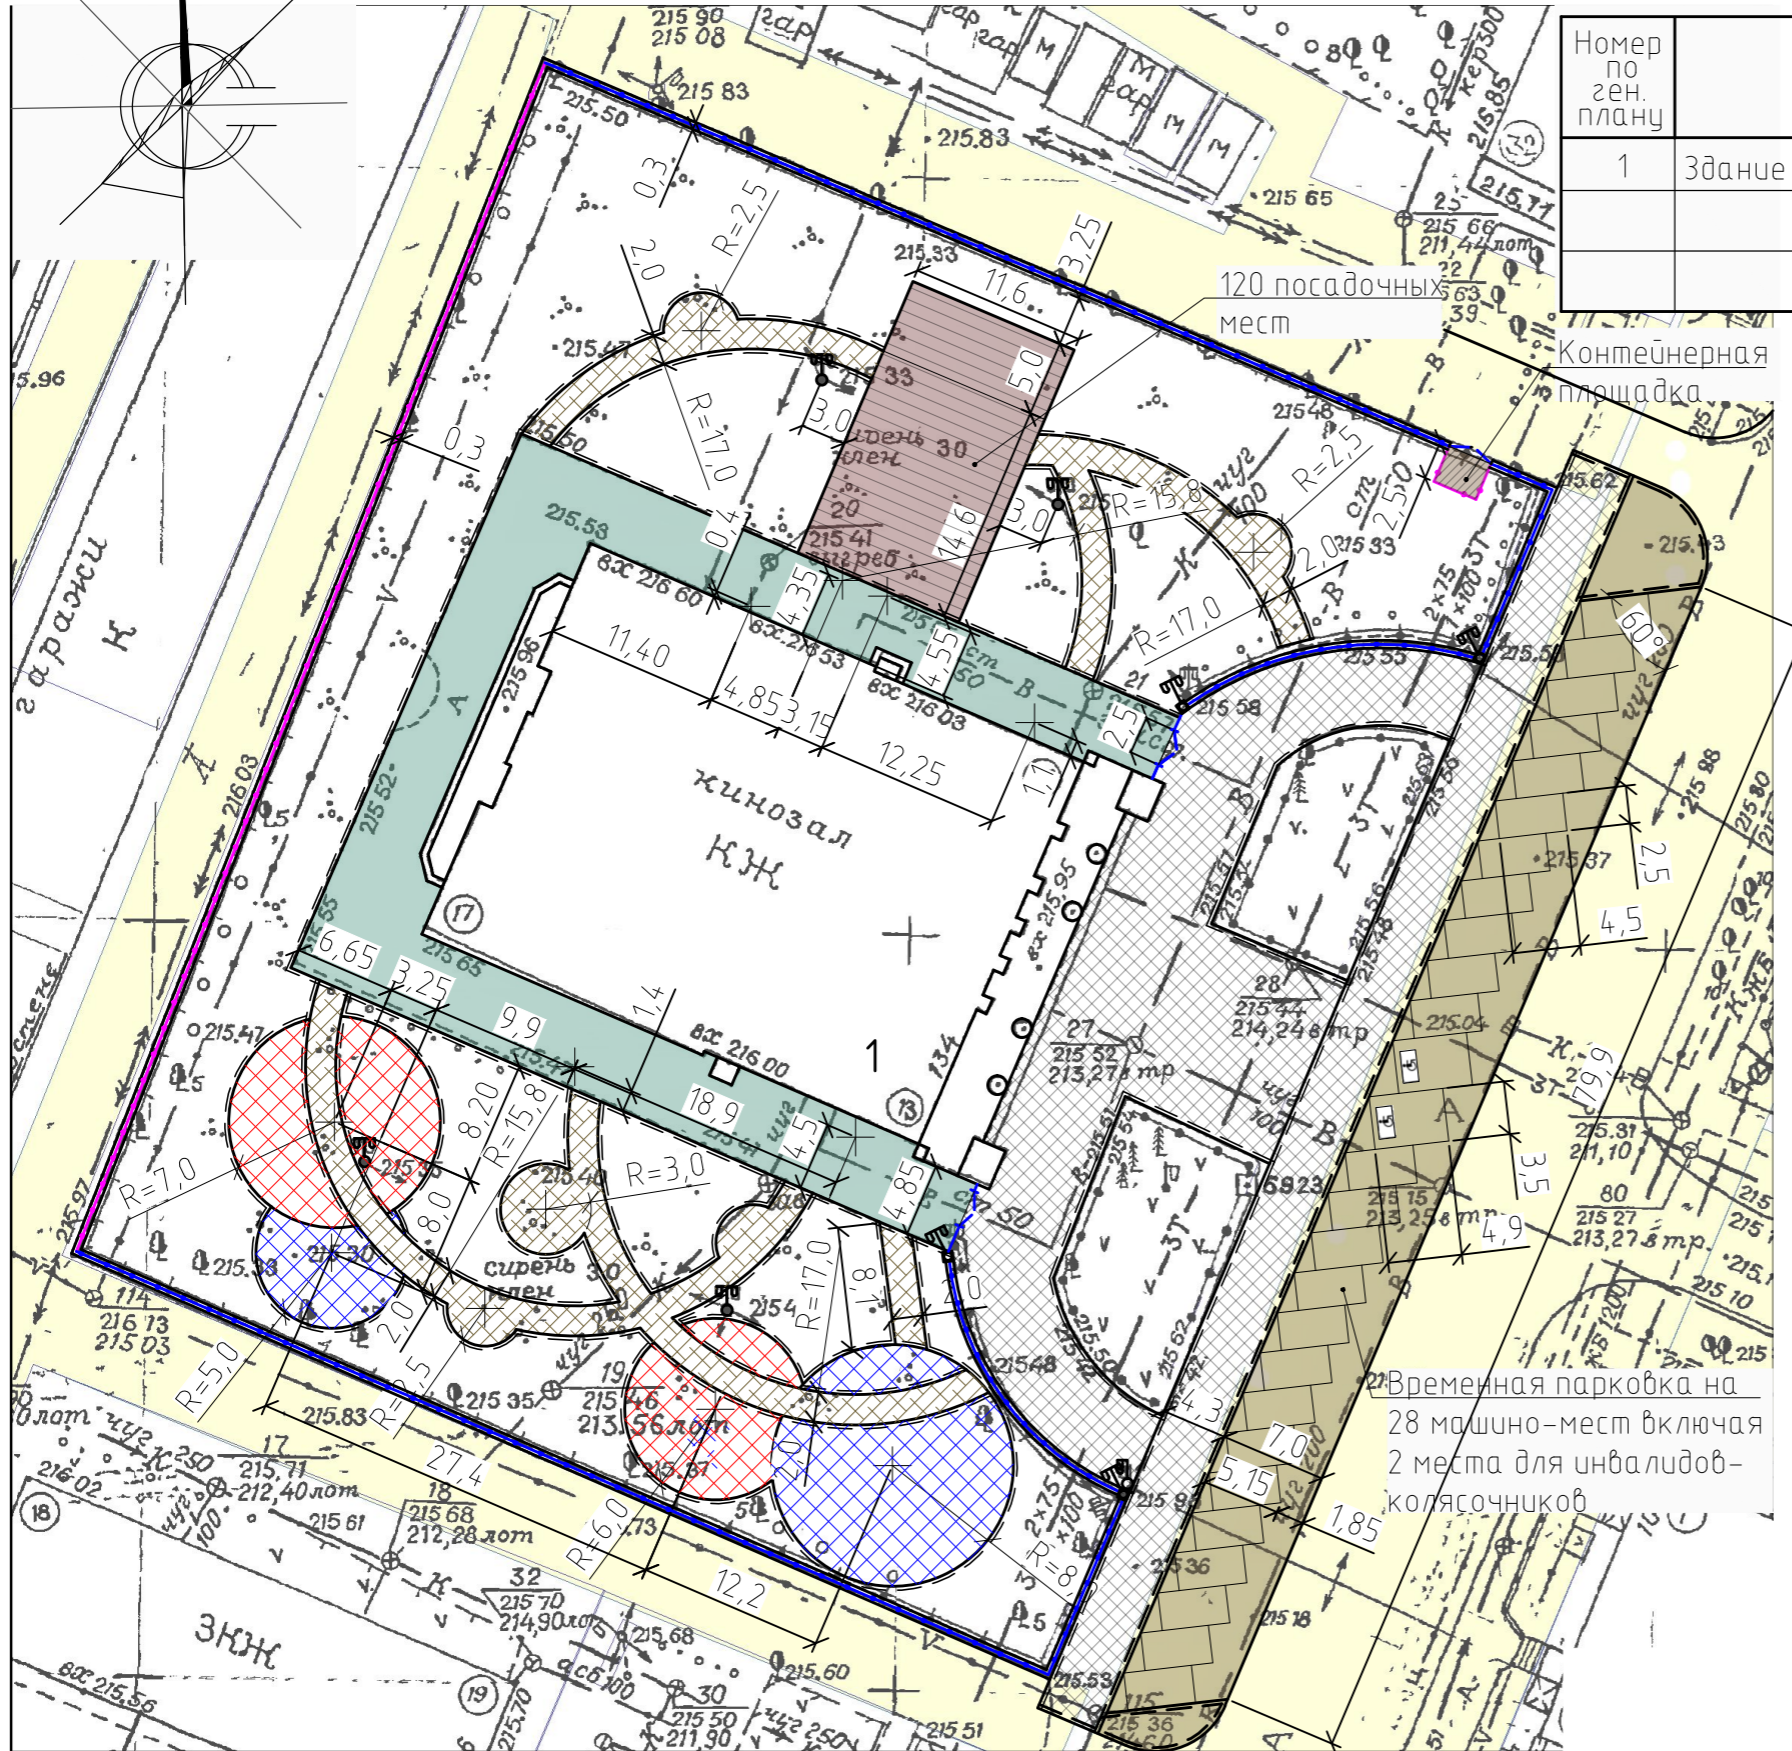




М 1:500

Экспликация зданий и сооружений


Номер по ген. плану	Наименование здания (сооружения)	№ тип. пр.	Пл. застр. м ²
1	Здание театра	Существ.	

 


Условные обозначения


-  - асфальтобетонное покрытие временной парковки, выравнивающее покрытие, А1
-  - асфальтобетонное покрытие тротуарных дорожек, выравнивающий слой асфальта, А2
-  - покрытие площадки для мусоросборников асфальтобетоном, новое покрытие, А3
-  - покрытие театральной площадки террасной доской, Д1
-  - покрытие площадок сборной бетонной тротуарной плиткой Новый город, новое покрытие, Б1
-  - покрытие площадок сборной бетонной тротуарной плиткой Трапеция, новое покрытие, Б2
-  - покрытие детской площадки резиновой плиткой разных цветов, новое покрытие Б3, Б4
-  - бортовой камень БР 100.20.8 ГОСТ 6665-91
-  - бортовой камень БР 100.30.15 ГОСТ 6665-91
-  - сплошное ограждение из профлиста
-  - сварной забор, ворота с калиткой

22 Временная парковка на 28 машино-мест включая 2 места для инвалидов-колясочников


				Проект мощения территории "Театра кукол" им. А. К. Брахмана в г. Рубцовске		ООО "БКЖБИ № 1 им. В. И. Мудрика"		
Изм.	Лист.	№ докум.	Подпись	Дата	Генеральный план	Лит.	Лист	Листов
	Разраб.	Боярина А.А.		03.11.2020	Формы плитки: "Трапеция"; "Новый город"		2	5
								

Фрагмент мощения пешеходной зоны

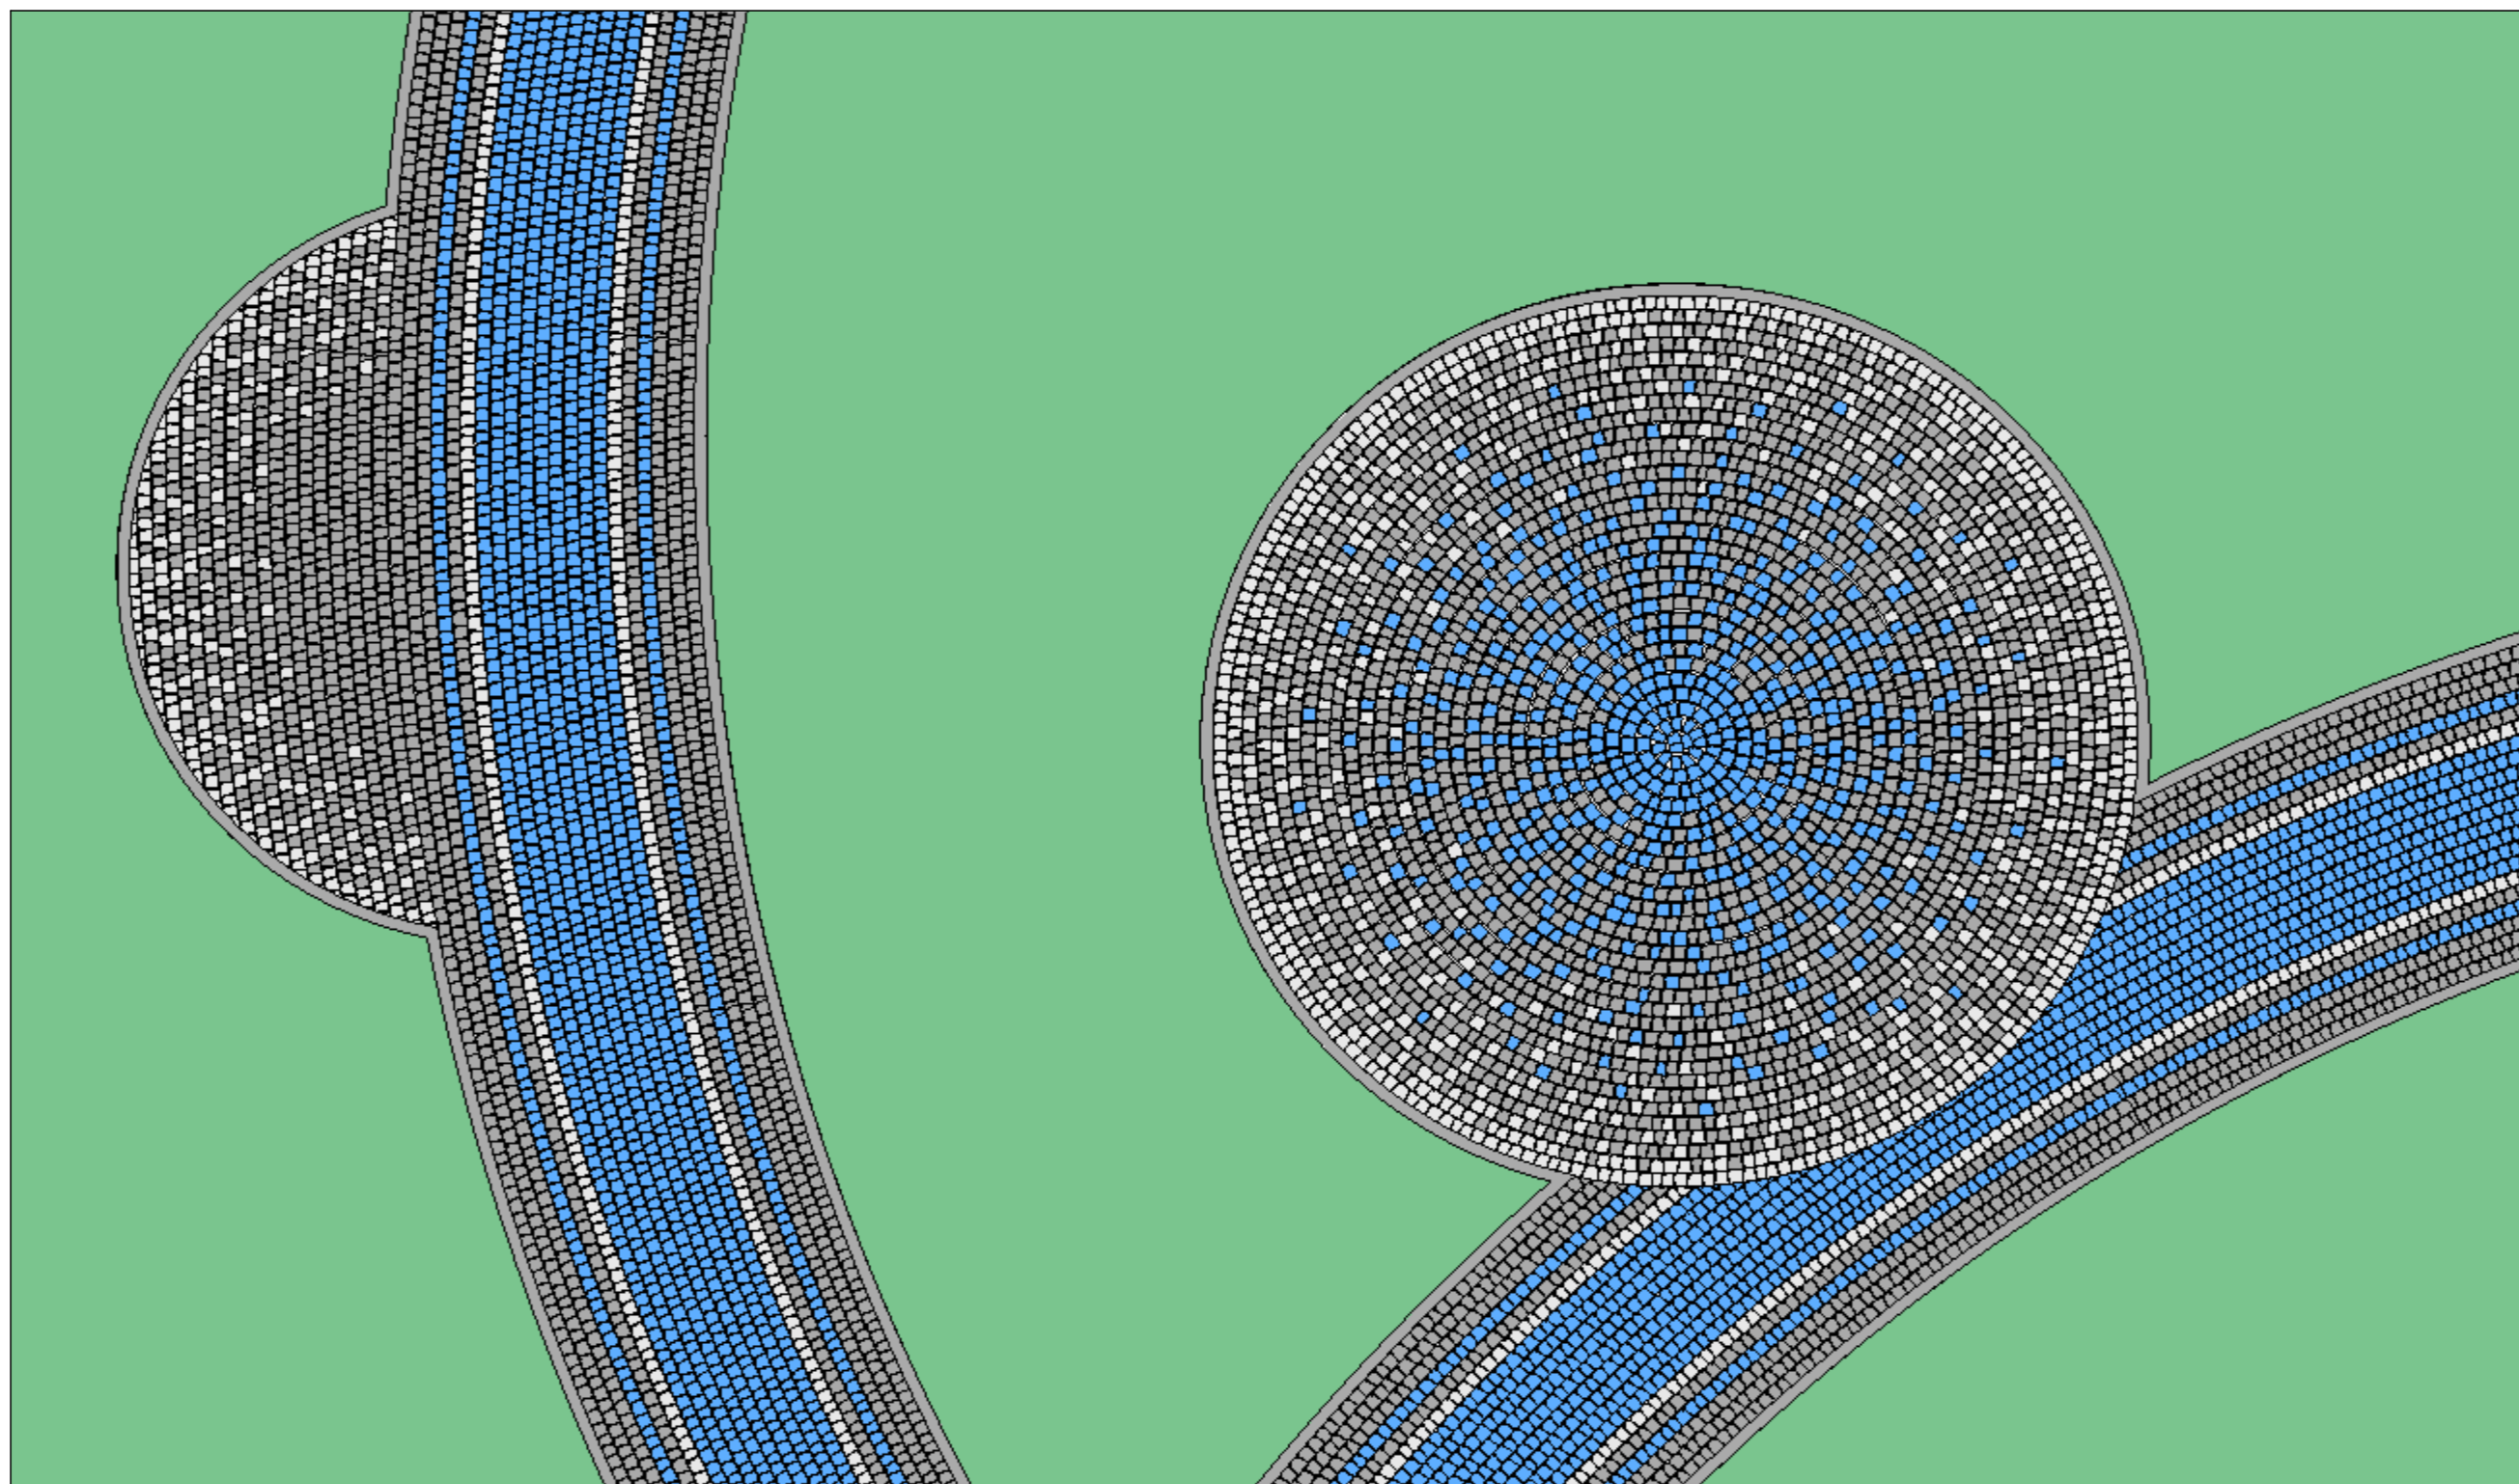

					Проект мощения территории "Театра кукол" им. А. К. Брахмана в г. Рубцове	ООО "БКЖБИ № 1 им. В. И. Мудрика"		
Изм.	Лист.	№ докум.	Подпись	Дата	Форма плитки: "Трапеция" Цвета: Классический серый; "Небесный полет"; "Слоновая кость" Раскладка формы: Хаотичная	Лит.	Лист	Листов
	Разраб.	Боярина А.А.		03.11.2020			3	5
								

Фрагмент мощения входной зоны

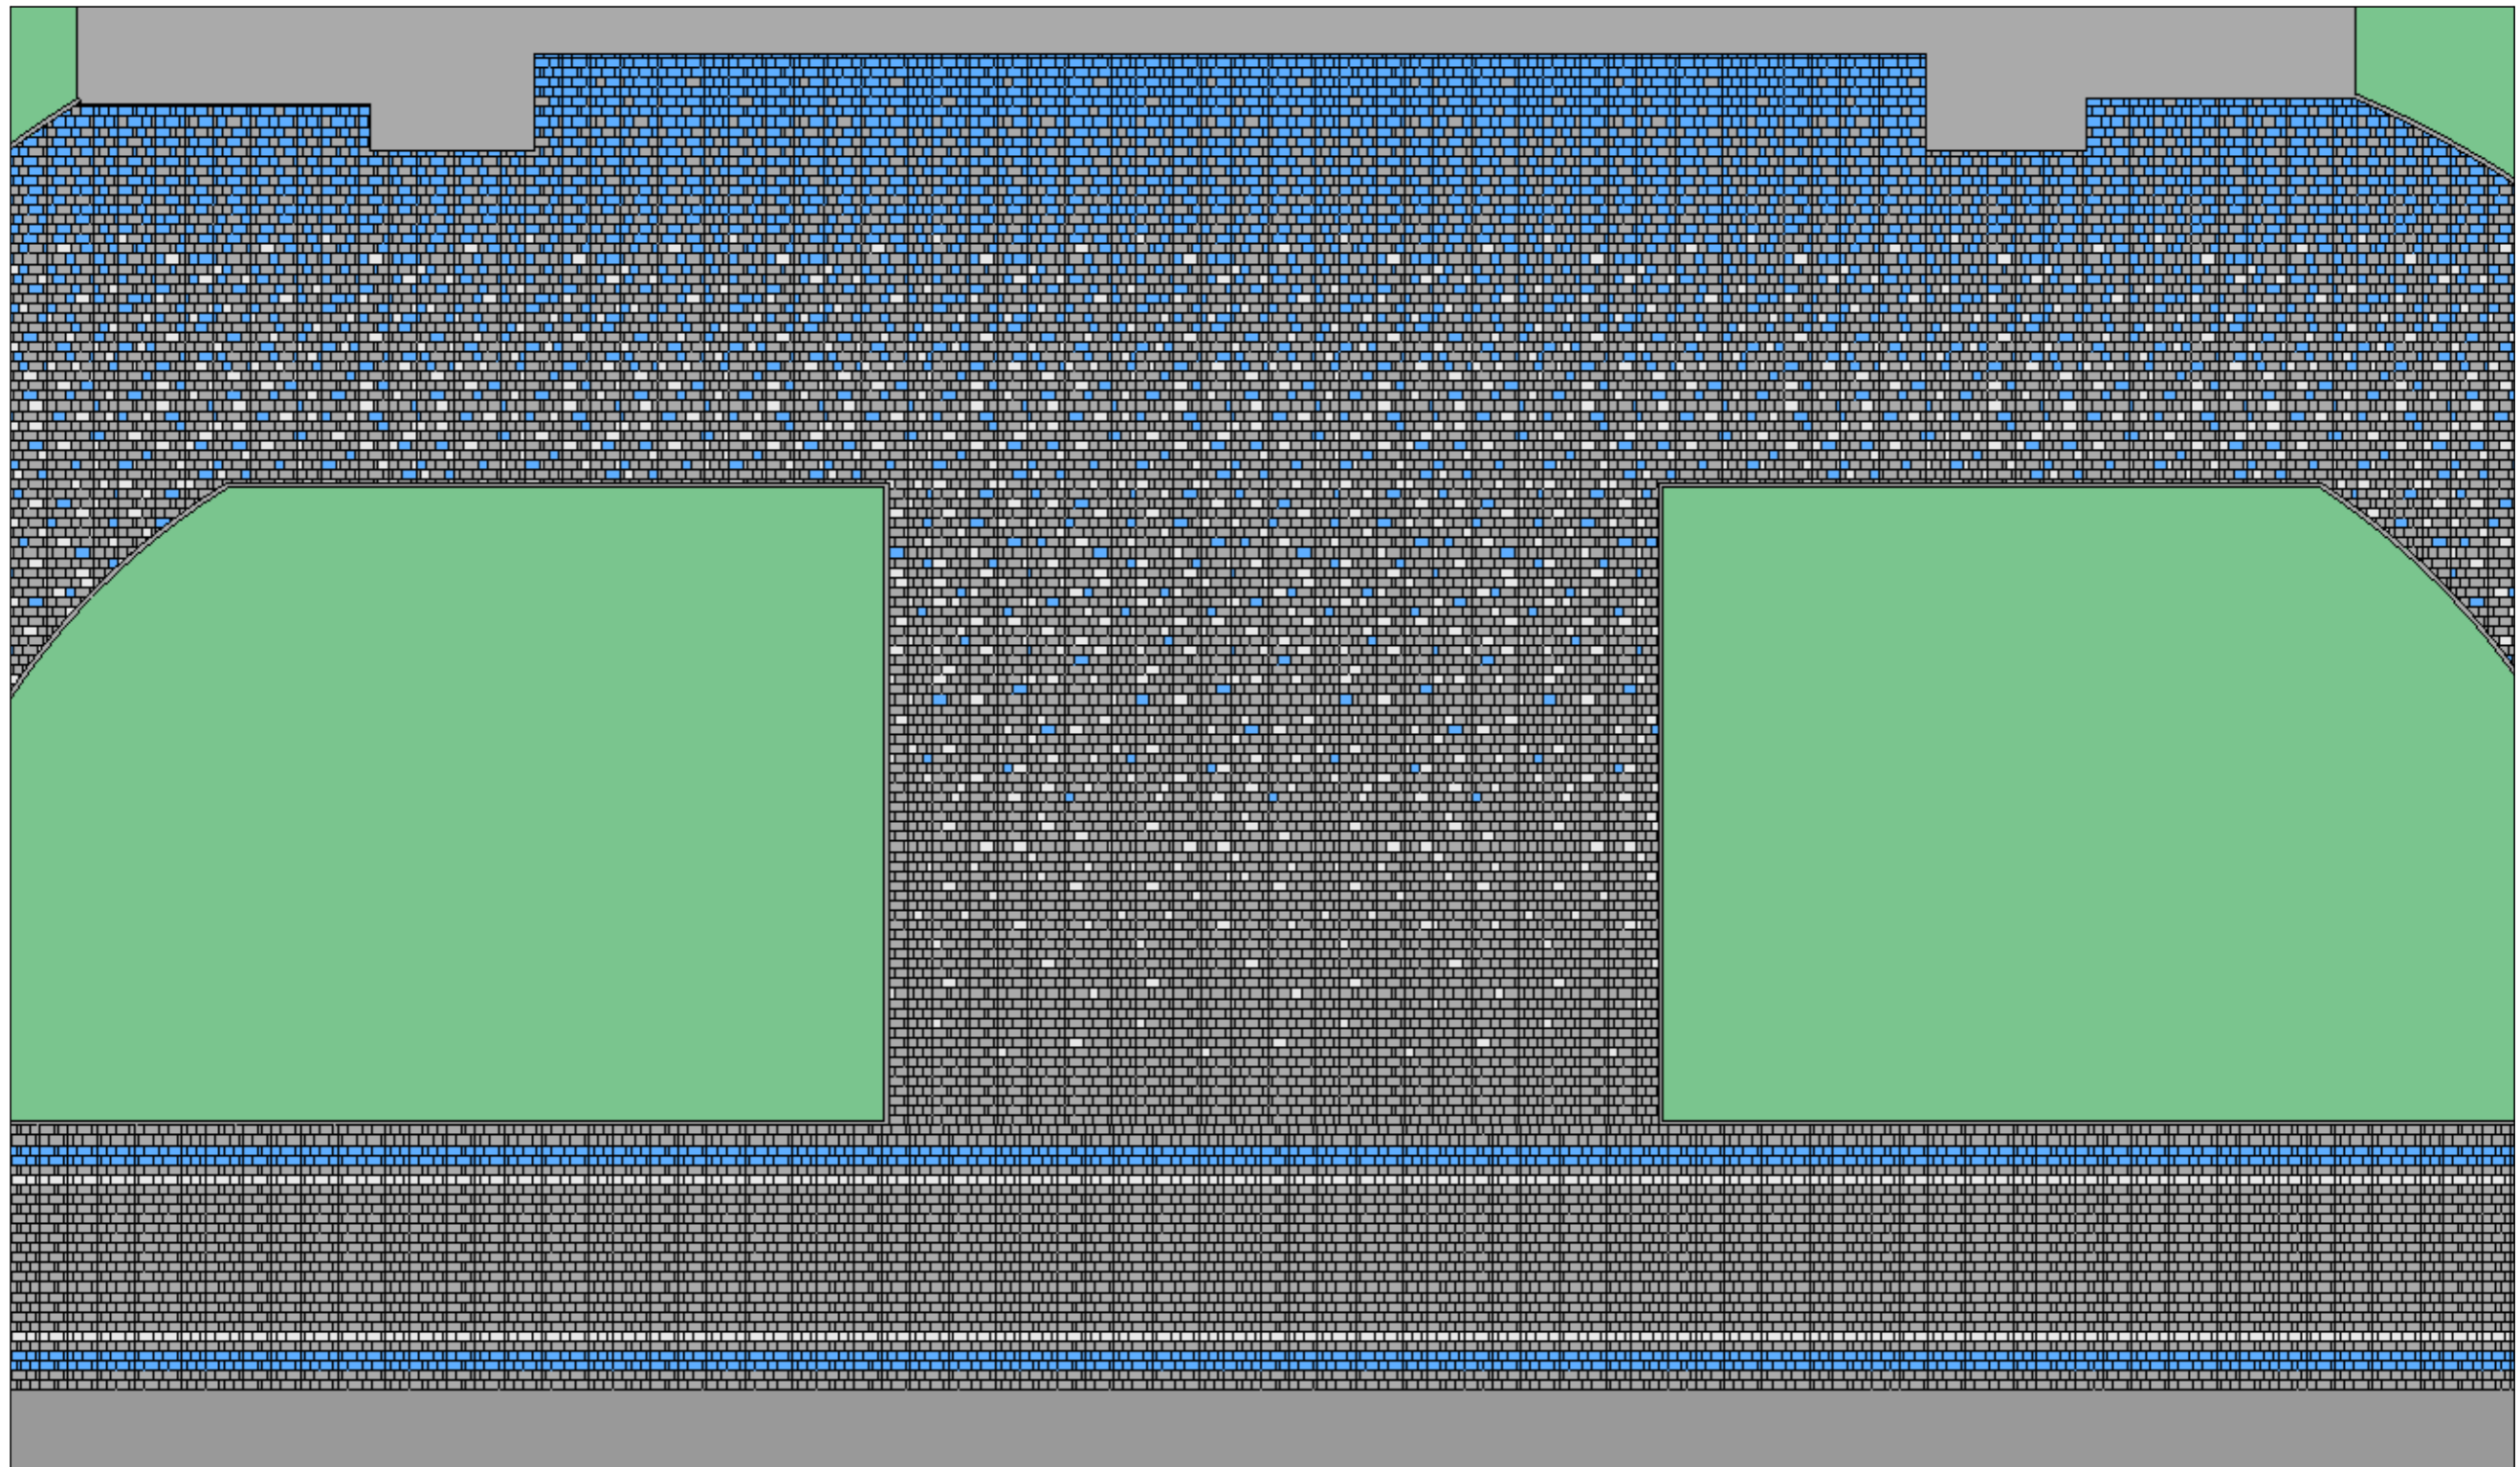

					Проект мощения территории "Театра кукол" им. А. К. Брахмана в г. Рубцовске	ООО "БЖБИ № 1 им. В. И. Мудрика"		
Изм.	Лист.	№ докум.	Подпись	Дата	Форма плитки: "Новый город" Цвета: Классический серый; "Небесный полет"; "Слоновая кость" Раскладка формы: Блочная	Лит.	Лист	Листов
	Разраб.	Боярина А.А.		03.11.2020			4	5

Спецификация

Форма плитки "Трапеция"	
"Небесный полет"	165 м ²
"Слоновая кость"	47 м ²
Классический серый	155 м ²
Всего	367 м²

Форма плитки "Новый город"	
"Небесный полет"	208 м ²
"Слоновая кость"	179 м ²
Классический серый	600 м ²
Всего	987 м²

Бордюр дорожный	
БР 100-20-8 серый	594 шт
БР 100-30-15 серый	151 шт

					Проект мощения территории "Театра кукол" им. А. К. Брахмана в г. Рубцове	ООО "БКЖБИ № 1 им. В. И. Мудрика"		
Изм.	Лист.	№ докум.	Подпись	Дата	Спецификация на материалы Тротуарная плитка Бордюр дорожный	Лит.	Лист	Листов
							5	5
						