
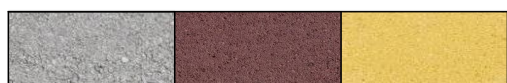
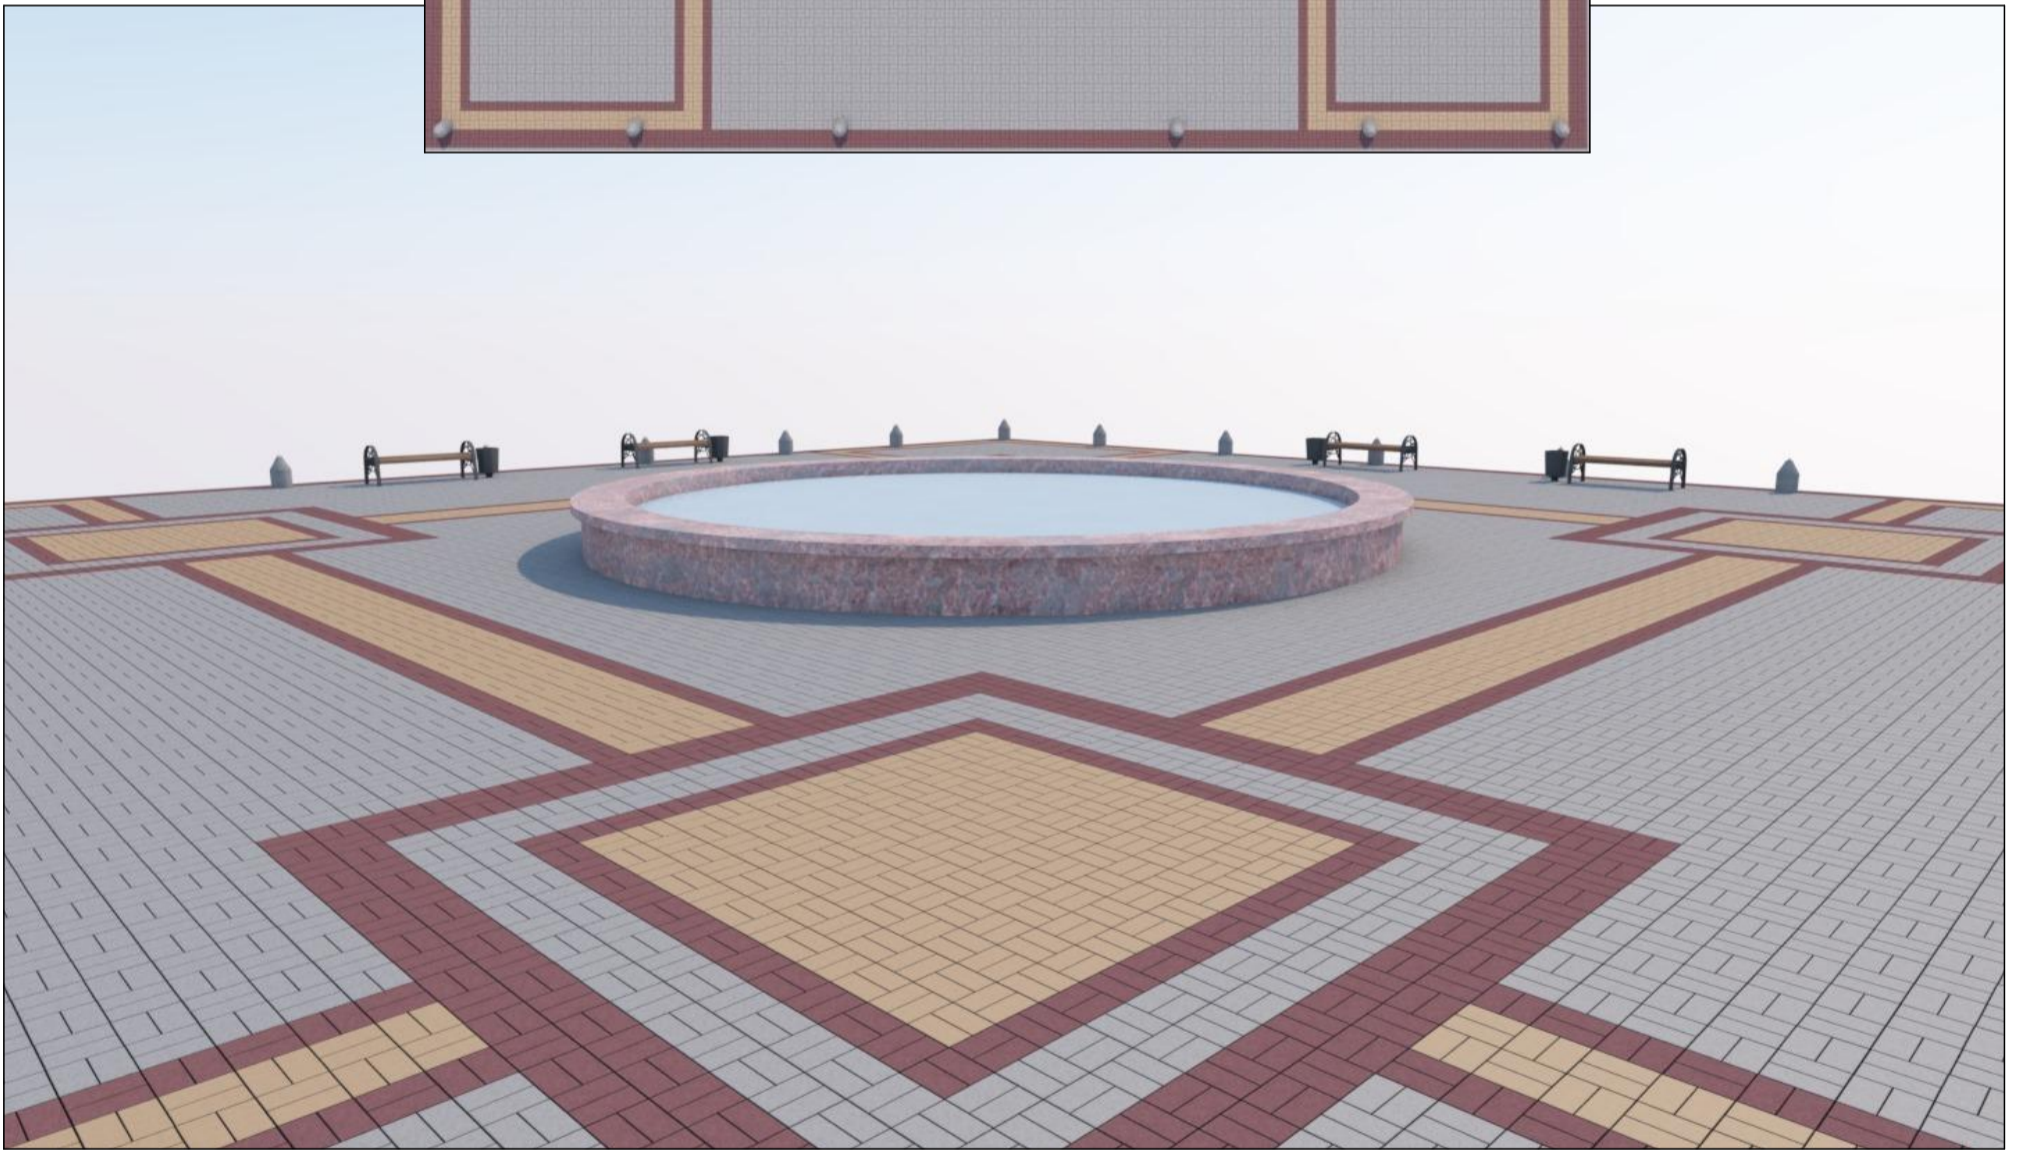


ООО "ЖБИ Сибири"


ПРОЕКТ МОЩЕНИЯ ОБЩЕСТВЕННОЙ
ТЕРРИТОРИИ У ФОНТАНА В П. НОВЫЕ ЗОРИ
ПАВЛОВСКОГО Р-НА

Дизайнер-проектировщик: Боярина А.А.

Барнаул 2020

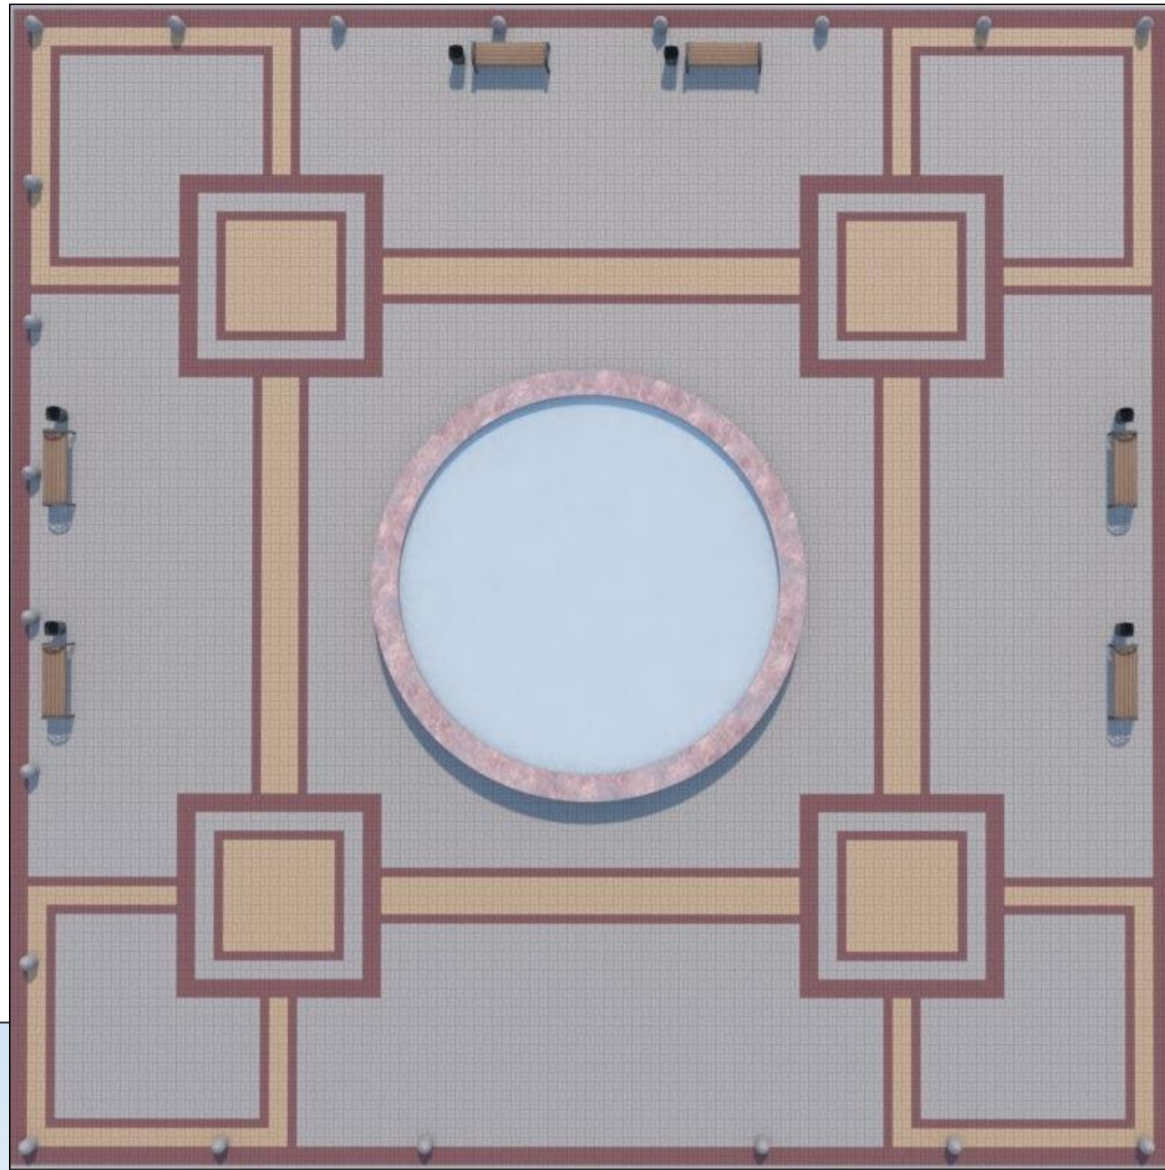


					Проект мощения общественной территории у фонтана в п. Новые Зори Павловского р-на	ООО "ЖБИ Сибири"		
Изм.	Лист.	№ докум.	Подпись	Дата	Визуализации	Лит.	Лист	Листов
Разраб.		Боярина А.А.		27.02.2020	Форма: "Брусчатка 60" Цвета: Классический серый; "Южное солнце"; "Вишневое варенье" Раскладка: Блочная двухэлементная схема Рисунок: Геометрический (квадраты)		2	5



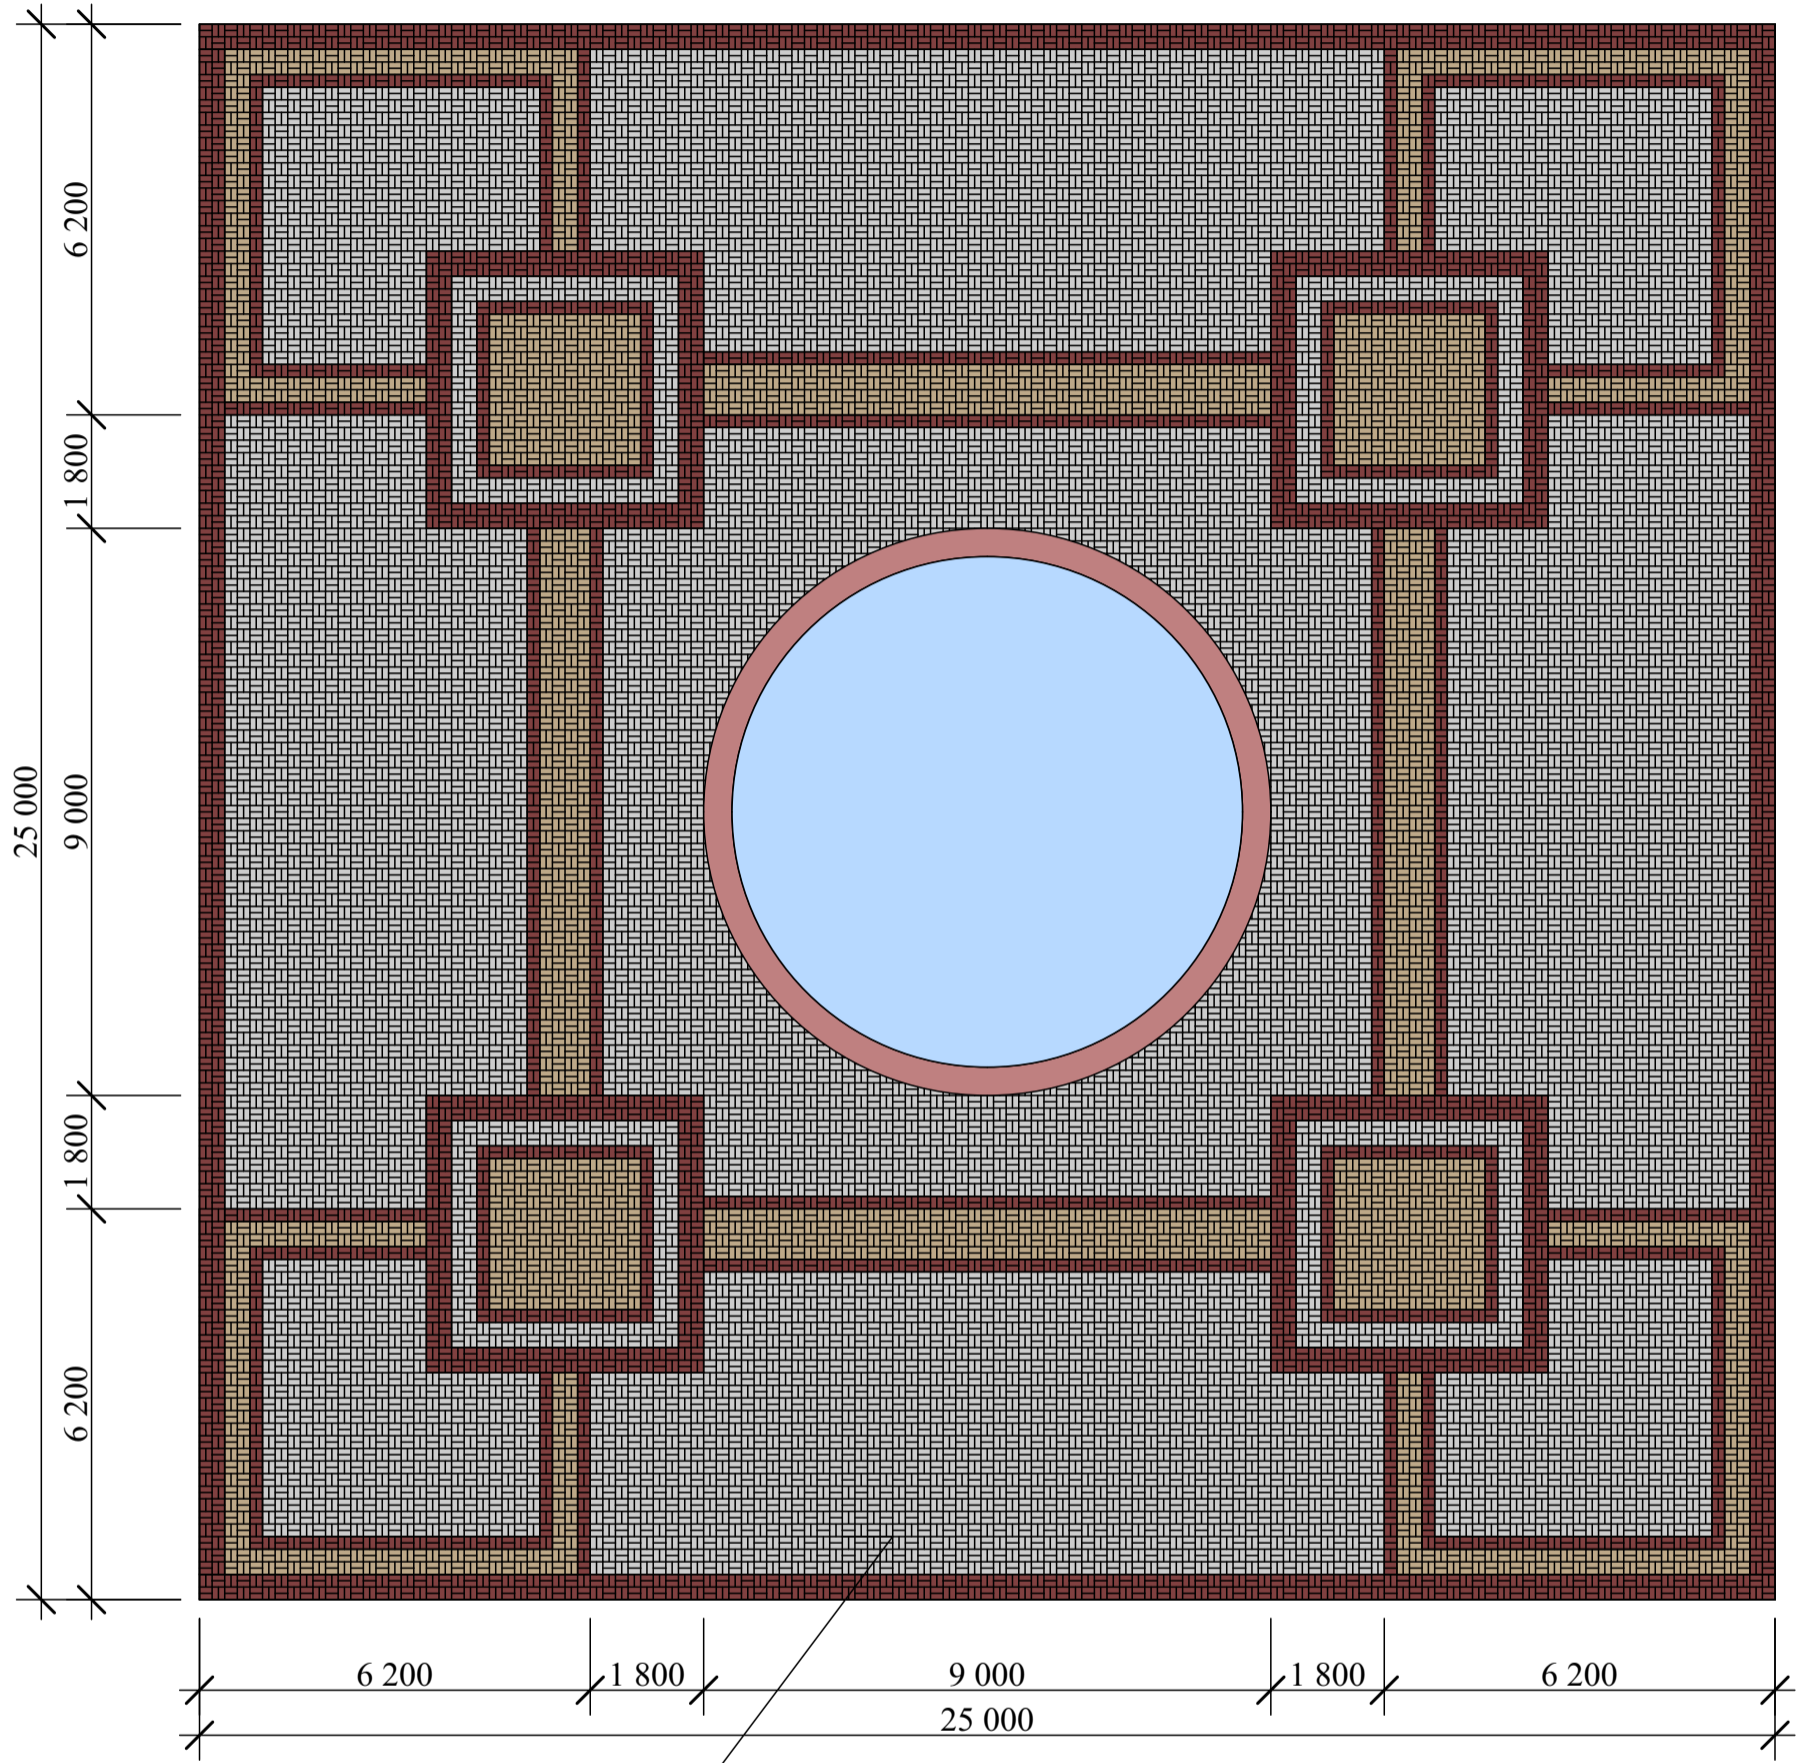


Форма: "Брусчатка" 60
 Цвета: Классический серый; "Южное солнце";
 "Вишневое варенье"
 Раскладка: Блочная двухэлементная схема




					Проект мощения общественной территории у фонтана в п. Новые Зори Павловского р-на		ООО "ЖБИ Сибири"			
Изм.	Лист.	№ докум.	Подпись	Дата	Схема укладки плитки			Лит.	Лист	Листов
	Разраб.	Боярина А.А.		27.02.2020	Форма: "Брусчатка 60" Цвета: Классический серый; "Южное солнце"; "Вишневое варенье" Раскладка: Блочная двухэлементная схема Рисунок: Геометрический (квадраты)				3	5
										

Клумбы

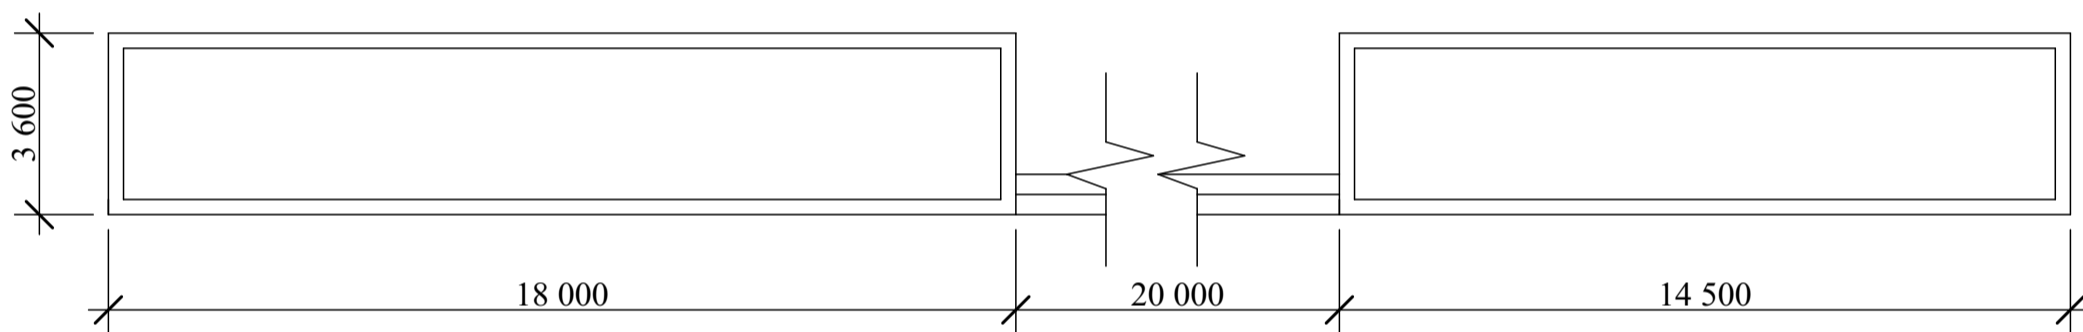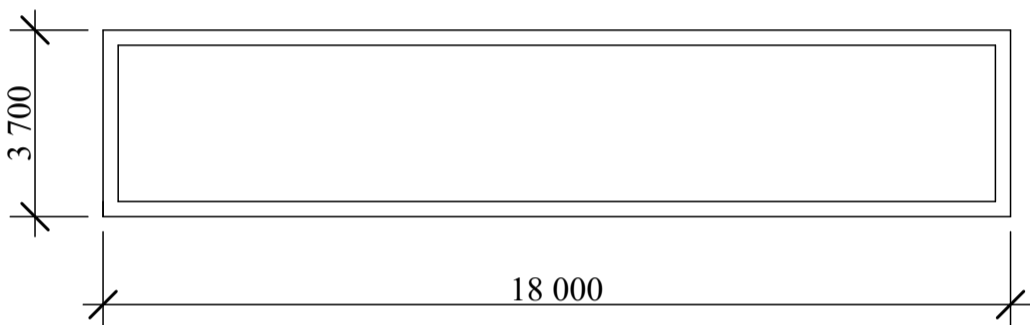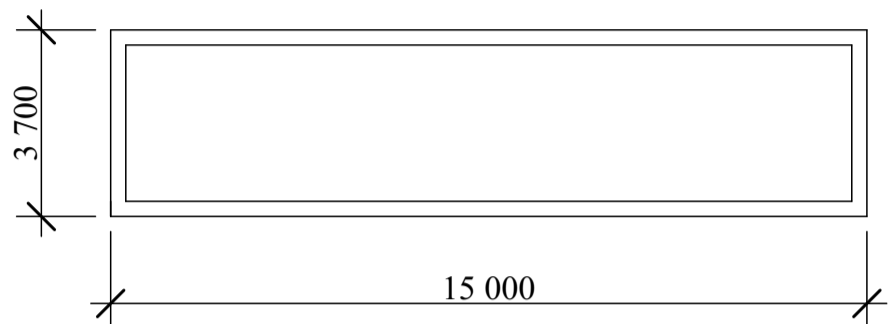

Столбик декоративный
300 x 300 x 530 мм

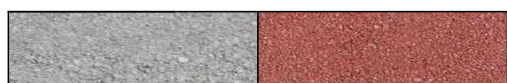

					Проект мощения общественной территории у фонтана в п. Новые Зори Павловского р-на		ООО "ЖБИ Сибири"			
Изм.	Лист.	№ докум.	Подпись	Дата	Клумбы из кирпича "Рваный камень" Цвета: Красный, Серый Столбики декоративные железобетонные			Лит.	Лист	Листов
Разраб.		Боярина А.А.		27.02.2020					4	5

Плитка тротуарная "Брусчатка 60"

Классический серый	380 м ²
"Вишневое варенье"	106 м ²
"Южное солнце"	79 м ²
Итого	565 м²

Поробрик БР 100-20-8 серый	249 шт.
Бордюр дорожный 100-30-15	25 шт.
Кирпич облицовочный "Рваный камень"	3 055 шт.
Столбики декоративные	35 шт.

					Проект мощения общественной территории у фонтана в п. Новые Зори Павловского р-на	ООО "ЖБИ Сибири"		
Изм.	Лист.	№ докум.	Подпись	Дата		Лит.	Лист	Листов
Разраб.		Боярина А.А.		27.02.2020	Спецификация на материалы		5	5
						