



ООО "БКЖБИ № 1 им. В.И. Мудрика"

ПРОЕКТ МОЩЕНИЯ ТЕРРИТОРИИ АВТОСТОЯНКИ
ПЕРЕД ЗДАНИЕМ
"БКЖБИ № 1 ИМ. В.И. МУДРИКА" (Г. БАРНАУЛ)

Дизайнер-проектировщик: Боярина А.А.





Барнаул 2021

План автостоянки на 46 машиномест

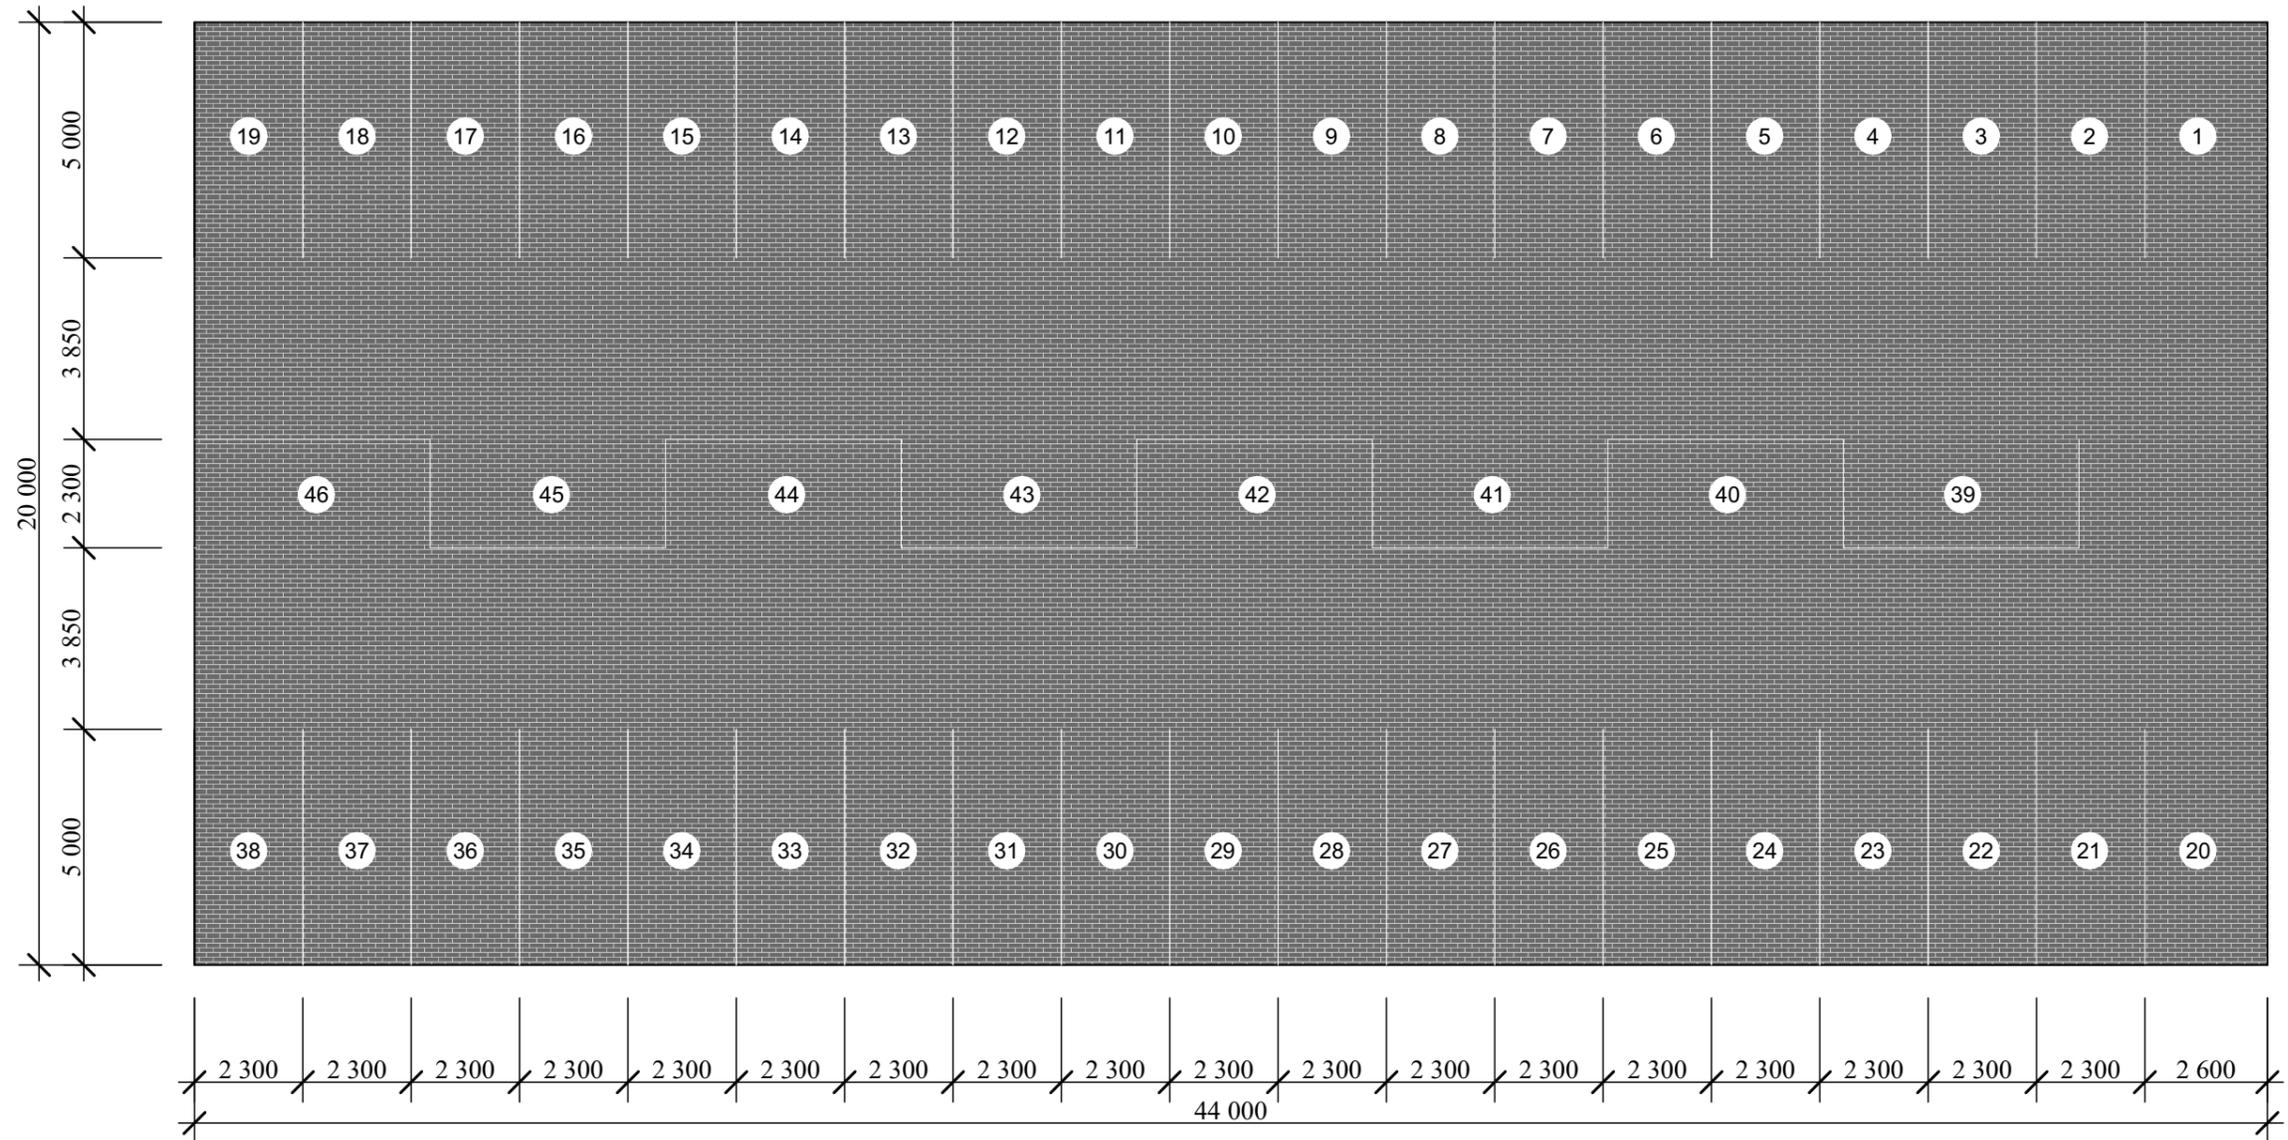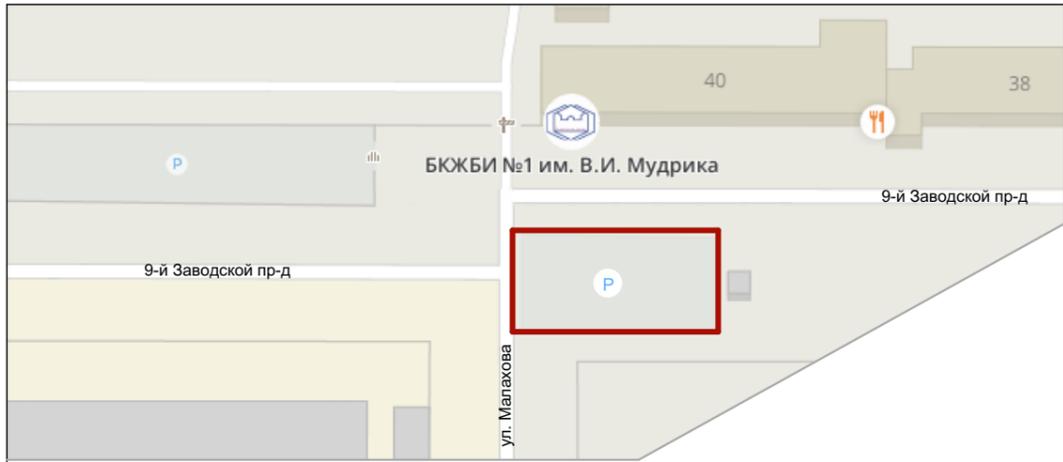


					Проект мощения территории автостоянки перед зданием "БКЖБИ №1 им. В.И. Мудрика"			ООО "БКЖБИ №1 им. В. И. Мудрика"		
Изм.	Лист.	№ докум.	Подпись	Дата	Ситуационный план местности План автостоянки на 46 машиномест			Лит.	Лист	Листов
Разраб.		Боярина А.А.		29.03.2021					2	5
Пров.										

План мощения автостоянки

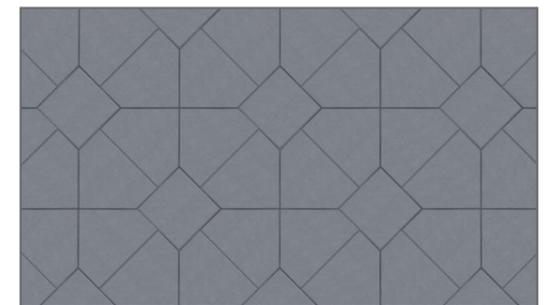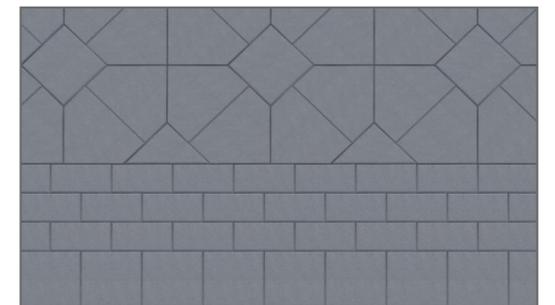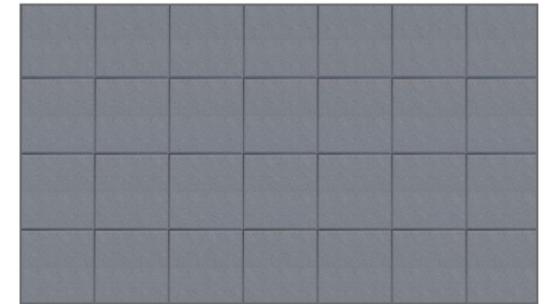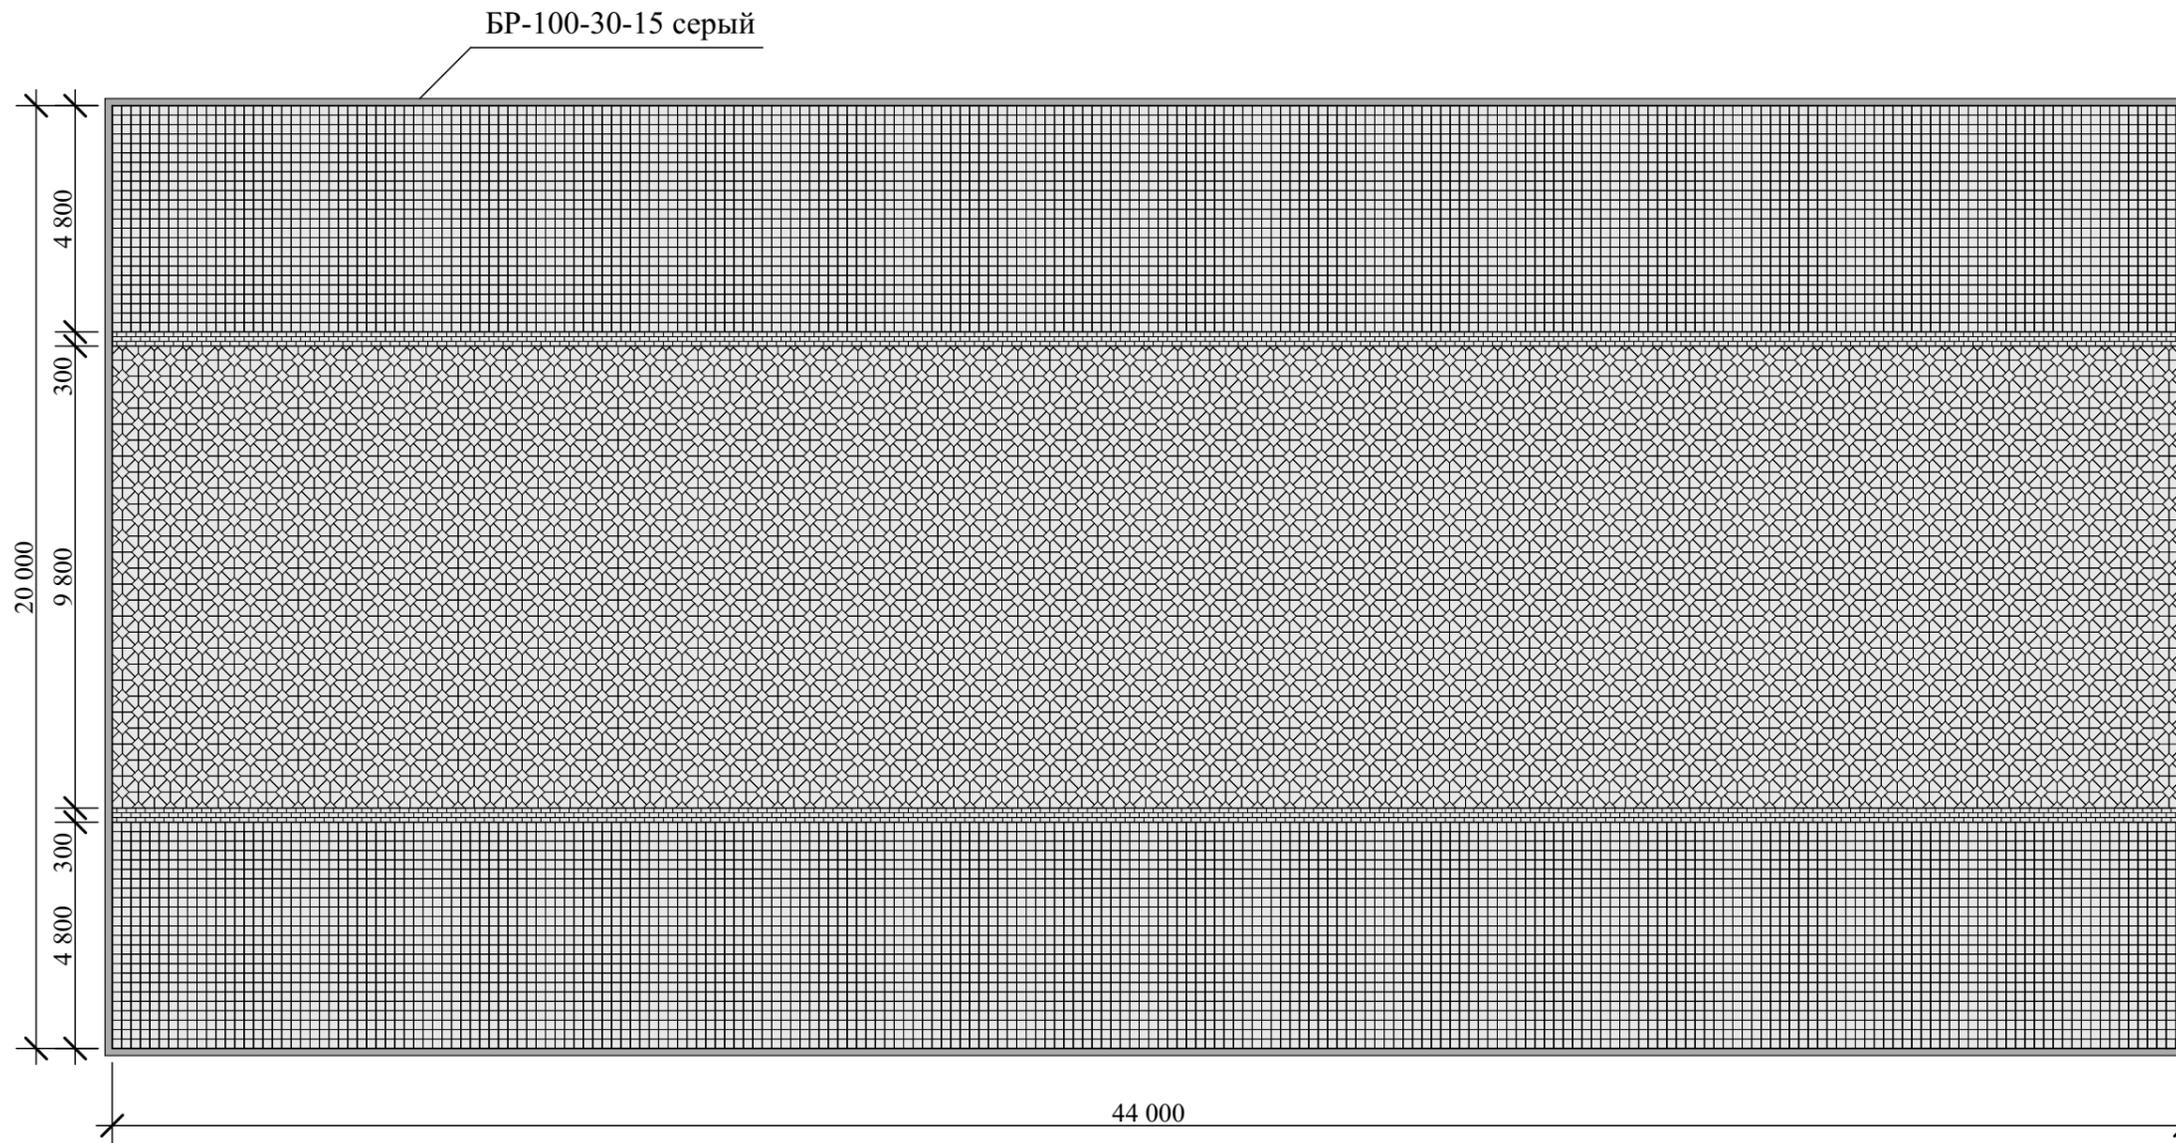


Формы плитки: "Брусчатка 80";
 "Квадрат"; "Шапка Мономаха"
 Цвет: Классический серый
 Раскладка: Геометрия

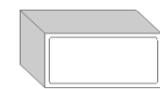

200 x 100 мм




280 x 240 мм

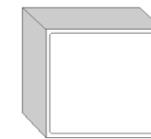

200 x 200 мм

					Проект мощения территории автостоянки перед зданием "БКЖБИ № 1 им. В.И. Мудрика"			ООО "БКЖБИ № 1 им. В. И. Мудрика"		
Изм.	Лист.	№ докум.	Подпись	Дата	План мощения автостоянки			Лит.	Лист	Листов
Разраб.		Боярина А.А.		29.03.2021					3	5
Пров.										
								 		

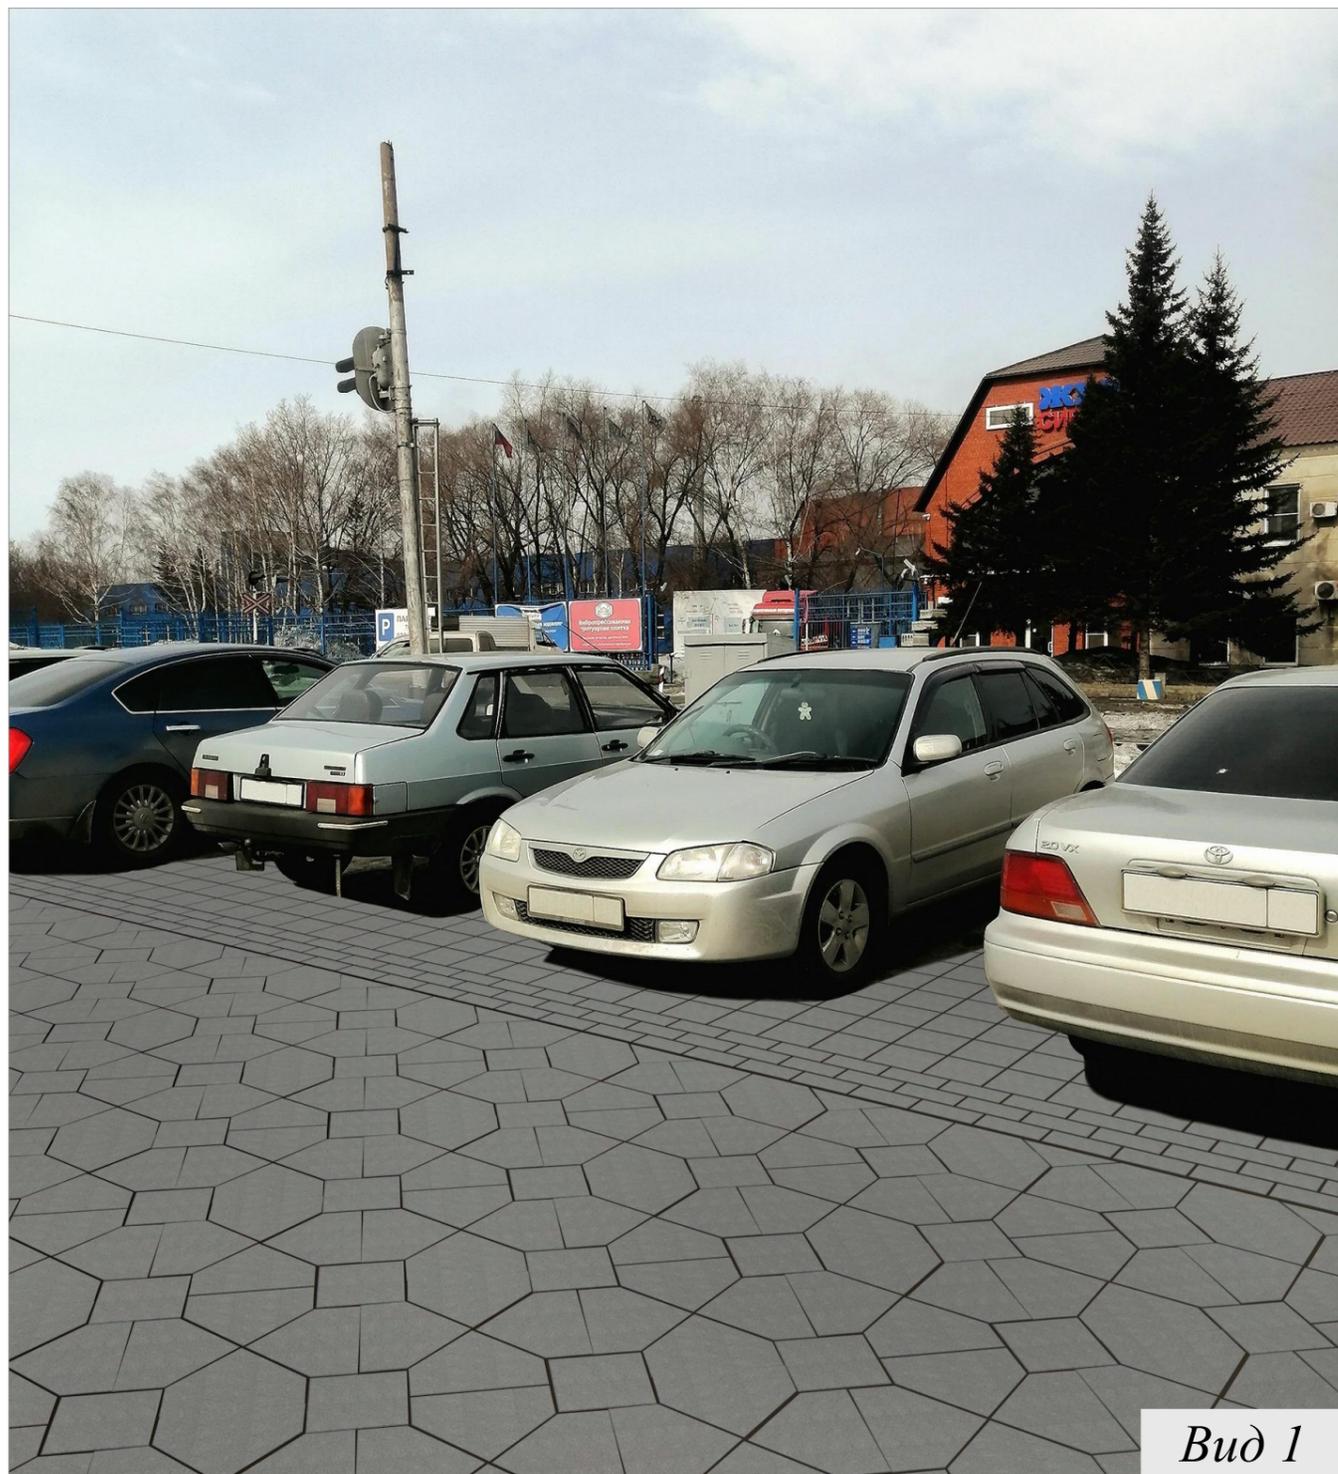


Вид 1




Вид 2


Формы плитки: "Брусчатка 80";
 "Квадрат"; "Шапка Мономаха"
 Цвет: Классический серый
 Раскладка: Геометрия

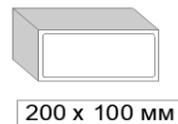

200 x 100 мм

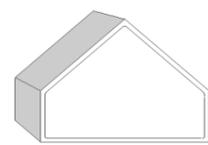

280 x 240 мм

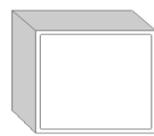

200 x 200 мм

					Проект мощения территории автостоянки перед зданием "БКЖБИ № 1 им. В.И. Мудрика"		ООО "БКЖБИ № 1 им. В. И. Мудрика"		
Изм.	Лист.	№ докум.	Подпись	Дата	Визуализации мощения автостоянки		Лит.	Лист	Листов
								4	5
Разраб.		Боярина А.А.		29.03.2021					
Пров.									
							 		




Тротуарная плитка (серая)

"Брусчатка 80"	27 м ²
"Квадрат"	504 м ²
"Шапка Мономаха"	360 м ²
Всего	891 м²

Бордюрный камень (серый)

БР-100-30-15	109 шт.
--------------	---------

Формы плитки: "Брусчатка 80";
"Квадрат"; "Шапка Мономаха"
Цвет: Классический серый
Раскладка: Геометрия

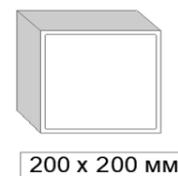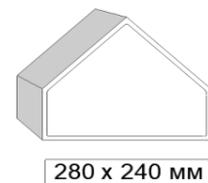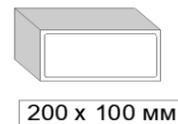

					Проект мощения территории автостоянки перед зданием "БКЖБИ № 1 им. В.И. Мудрика"	ООО "БКЖБИ № 1 им. В. И. Мудрика"		
Изм.	Лист.	№ докум.	Подпись	Дата		Лит.	Лист	Листов
					Спецификация на материалы - Тротуарная плитка - Бордюрный камень		5	5
Разраб.		Боярина А.А.		29.03.2021				
Пров.								