


Аллея Славы

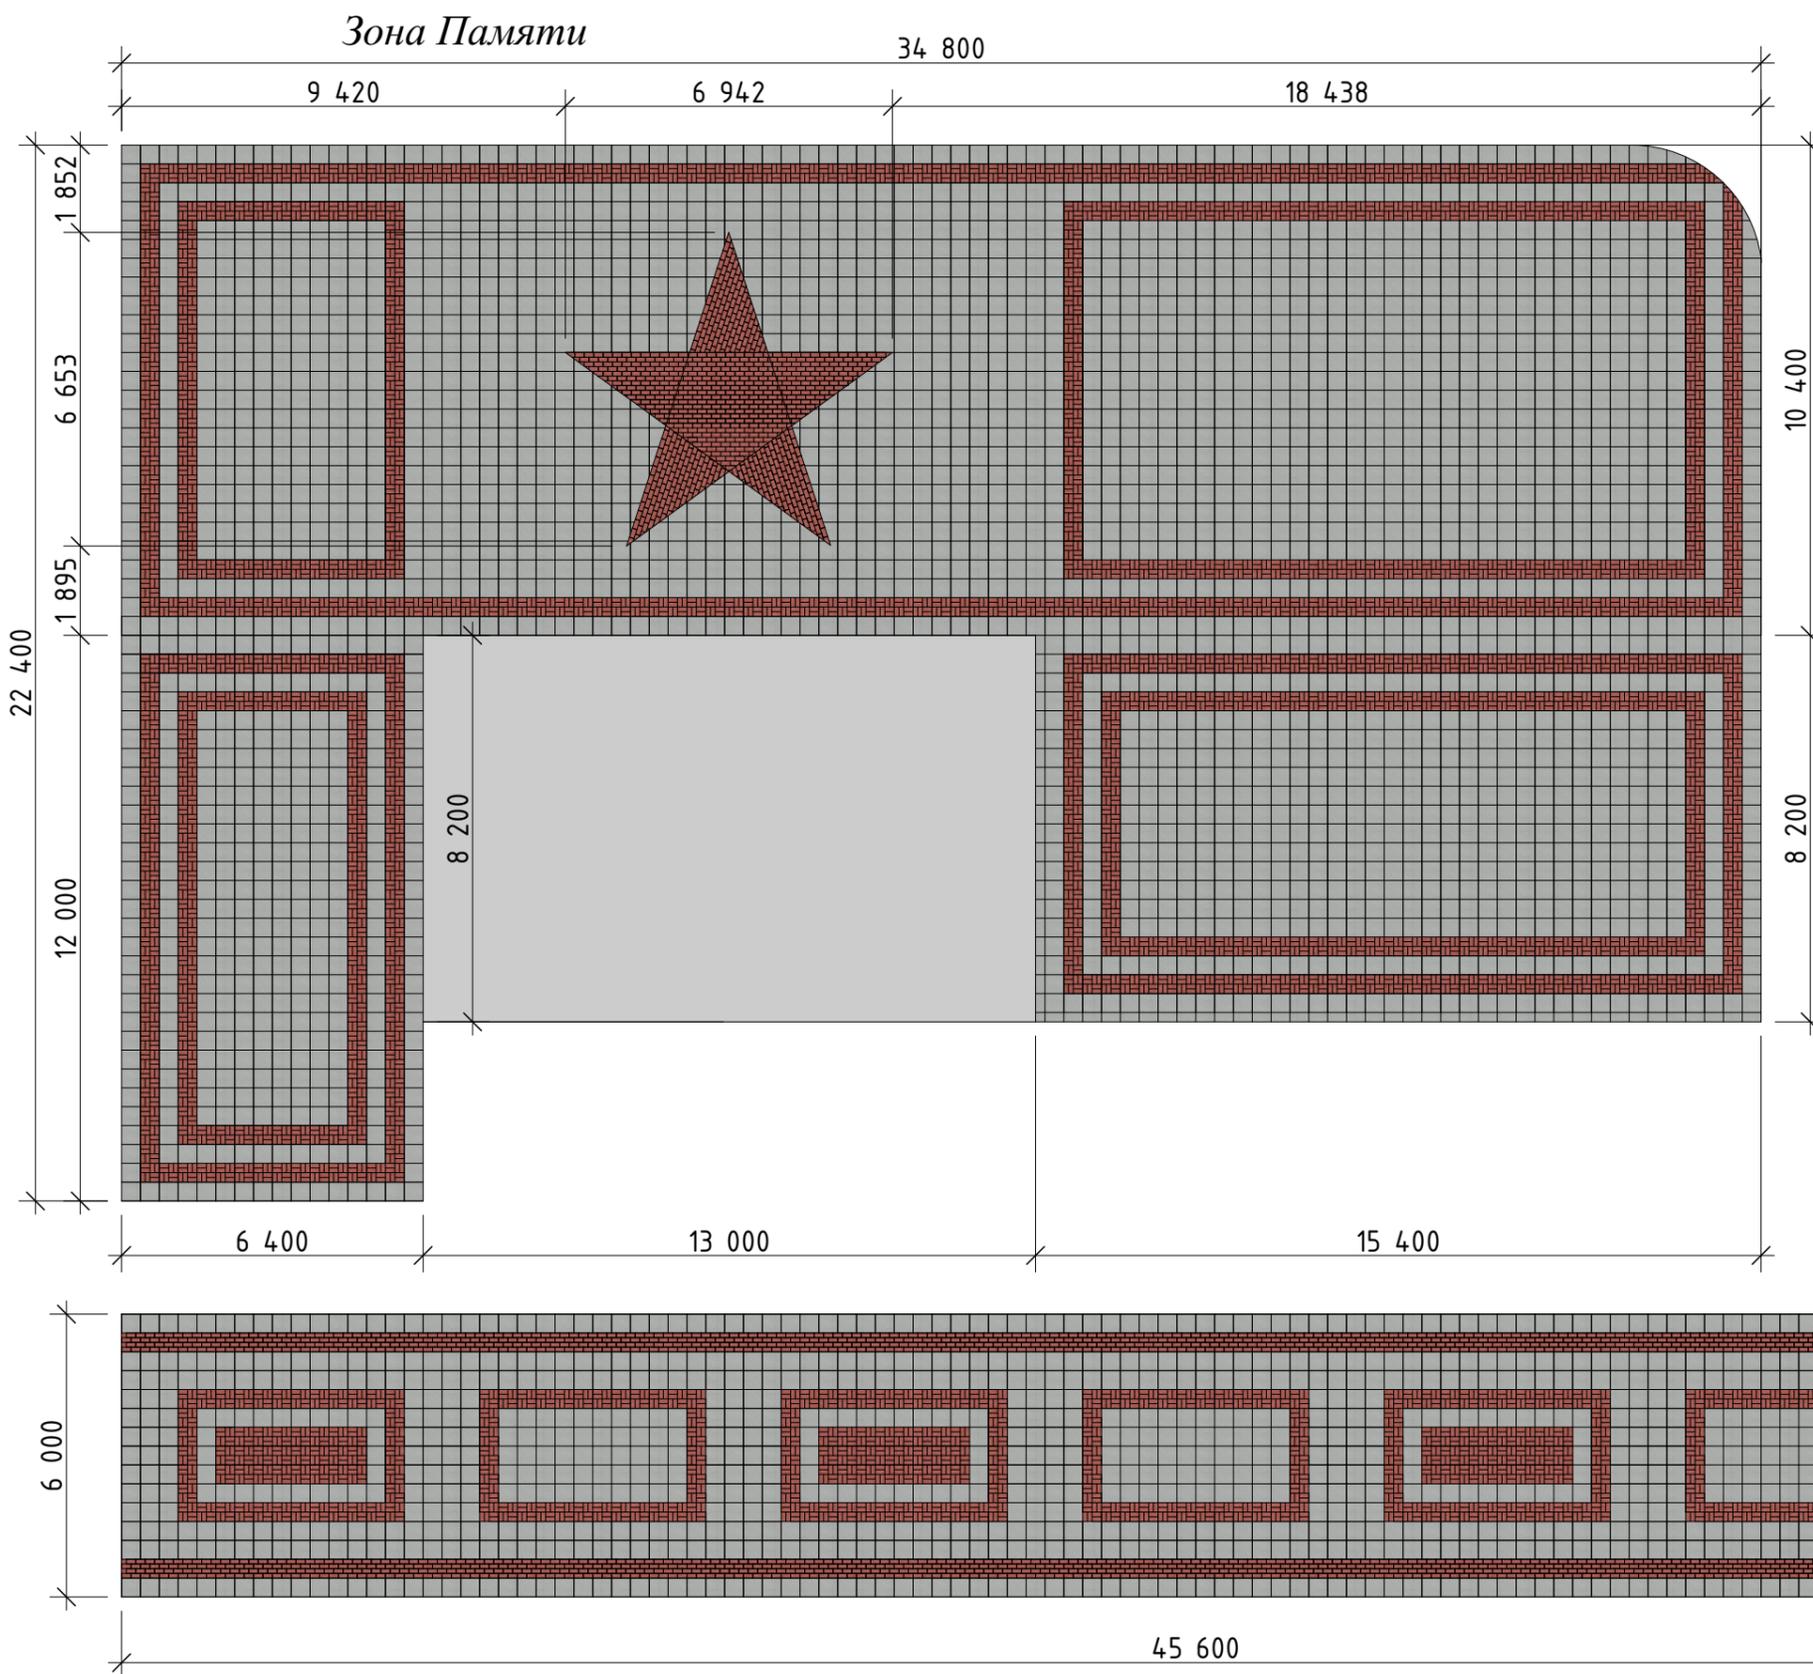

Дизайн-проект мощения Зоны Памяти
в с. Быстрый Исток

Вариант 3

Формы плитки

-  "Гранд" 400*400*60
-  "Новация" 200*100*60

Цвета плитки

-  Классический серый
-  "Кремлевская"

Зона отдыха

					Дизайн-проект мощения Зоны Памяти в с. Быстрый Исток Быстроистокского р-на Алтайского края		ООО "БКЖБИ № 1 им. В. И. Мудрика"			
Изм.	Лист.	№ докум.	Подпись	Дата	Схемы отдельных участков			Стадия	Лист	Листов
Разраб.		Боярина А.А.		11.07.2022					1	1
Пров.										
							 			