

Схема раскладки мощения Тип1
Плитка Алом "Новый город"
"Вишневое варенье"


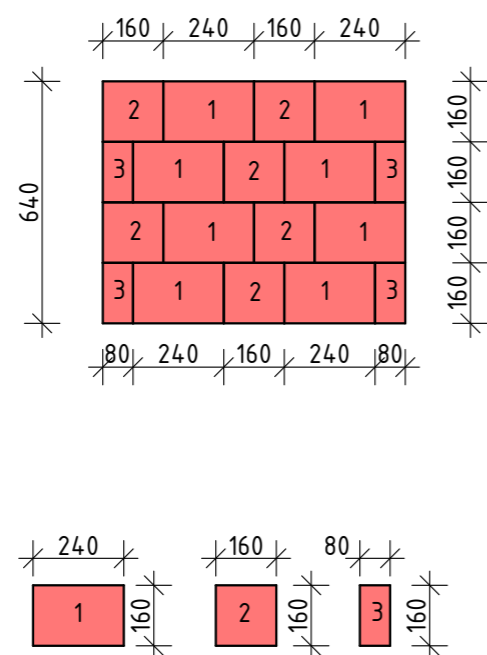


Схема раскладки мощения Тип2
Плитка Алом "Мегаполис"
"Серый"

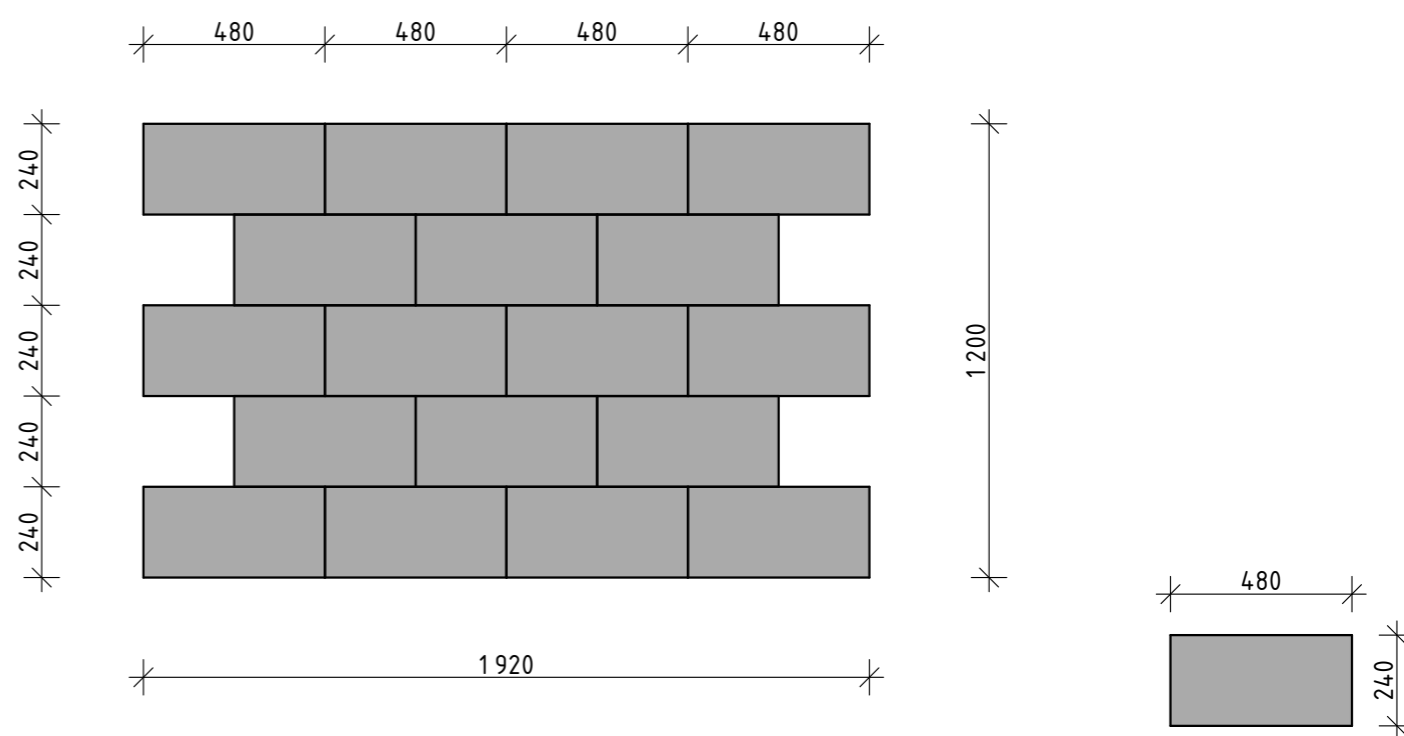

Площадь покрытия плиткой Алом "Новый город" - "Вишневое варенье" = 674м²
 Площадь покрытия плиткой Алом "Мегаполис" - "Серый" = 1146м²
 Площадь асфальтового покрытия = 1226м²

ВЕДОМОСТЬ ТРОТУАРОВ, ДОРОЖЕК И ПЛОЩАДОК

Изображение	Наименование	Тип	Площадь покрытия, м ²			Примечание
			В границах проектирования	В границах ЗУ 22.63.050706.7	Всего	
	Асфальтобетонное покрытие тротуаров с бортовым камнем БР 100.20.8 по ГОСТ 6665-91, L=270 м	Тип 1	1226	-	1226	
	Тротуарная плитка "Новый город", цвет "Вишневое варенье"	Тип 2	535	139	674	Каталог Алом
	Тротуарная плитка "Мегаполис", цвет "Серый"	Тип 3	753	393	1146	Каталог Алом
	Асфальтобетонное покрытие тротуаров в границах благоустройства	Тип 1	532	-	532	

						83-21 AP		
						Набережная речного вокзала		
Изм.	Колуч.	Лист	№Док.	Подп.	Дата	Стадия	Лист	Листов
Разраб.			Татарников Д.Е.		10.21	Р	3	
ГИП			Суслов Д.В.		10.21			
						Типовые схемы раскладки и рисунка мощения.		
Н. контр.						ARCHI GROUP PROJECT COMPANY		

